



# בניין 11





מגרש A145

תכניות מכר

הערות לתכנית זו מופיעות במפרט המכר - **טרם התקבל היתר בניה- יתכנו שינויים בעקבות דרישת רשויות ויועצים.**  
 - סטיה של עד 2% משטח הדירה ביחס לתוכנית זו, הינה במסגרת חוק תכנון ובניה. כל המידות המסומנות בתוכנית זו- הן מידות בין קירות הבניה לפני ביצוע טיח או חומרי גמר אחרים.

**מקרא:**

	שטח ורכוש משותף
	מרפסת
	קו קירוי
	מיקום הכנה למעבה מזגן
	צינור איזורור
	כניסה לדירה
	קולטני ביוב
	לוח חשמל דירתי
	דוד שמש
	תא ביוב
תאריך:	28\10\25
קנ"מ:	

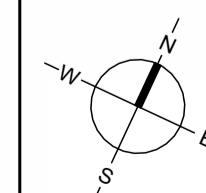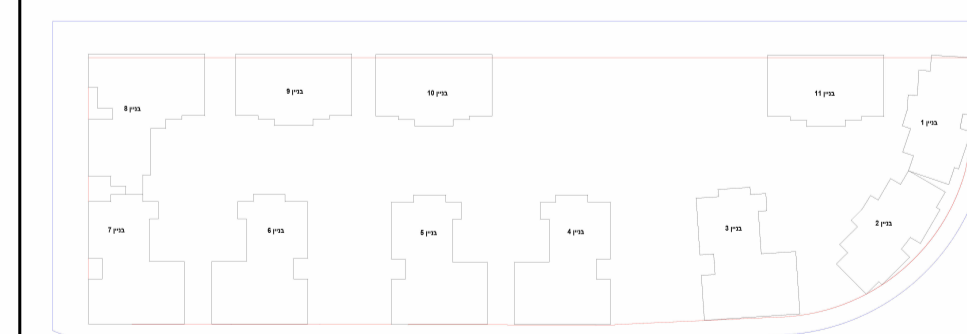

א.ד.כהן בע"מ  
 בית פריזמה, שד' שז"ר 31/701 בית  
 טל: 08-6490730 פקס: 08-6490943






מגרש A145

קומת קרקע בניין 11

הערות לתכנית זו מופיעות במפרט המכר  
**טרם התקבל היתר בניה- יתכנו שינויים בעקבות דרישת רשויות ויועצים.**  
 - סטייה של עד 2% משטח הדירה ביחס לתוכנית זו, הינה במסגרת חוק תכנון ובניה.  
 - כל המידות המסומנות בתוכנית זו- הן מידות בין קירות הבניה לפני ביצוע טיח או חומרי גמר אחרים.

**מקרא:**

	שטח ורכוש משותף
	מרפסת
	קו קירוי
	מיקום הכנה למעבה מזגן
	צינור איורור
	כניסה לדירה
	קולטני ביוב
	לוח חשמל דירתי
	דוד שמש
	תא ביוב
1 : 100	קנ"מ : 28\10\25

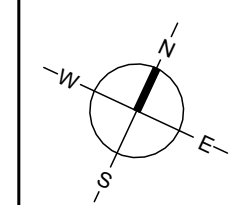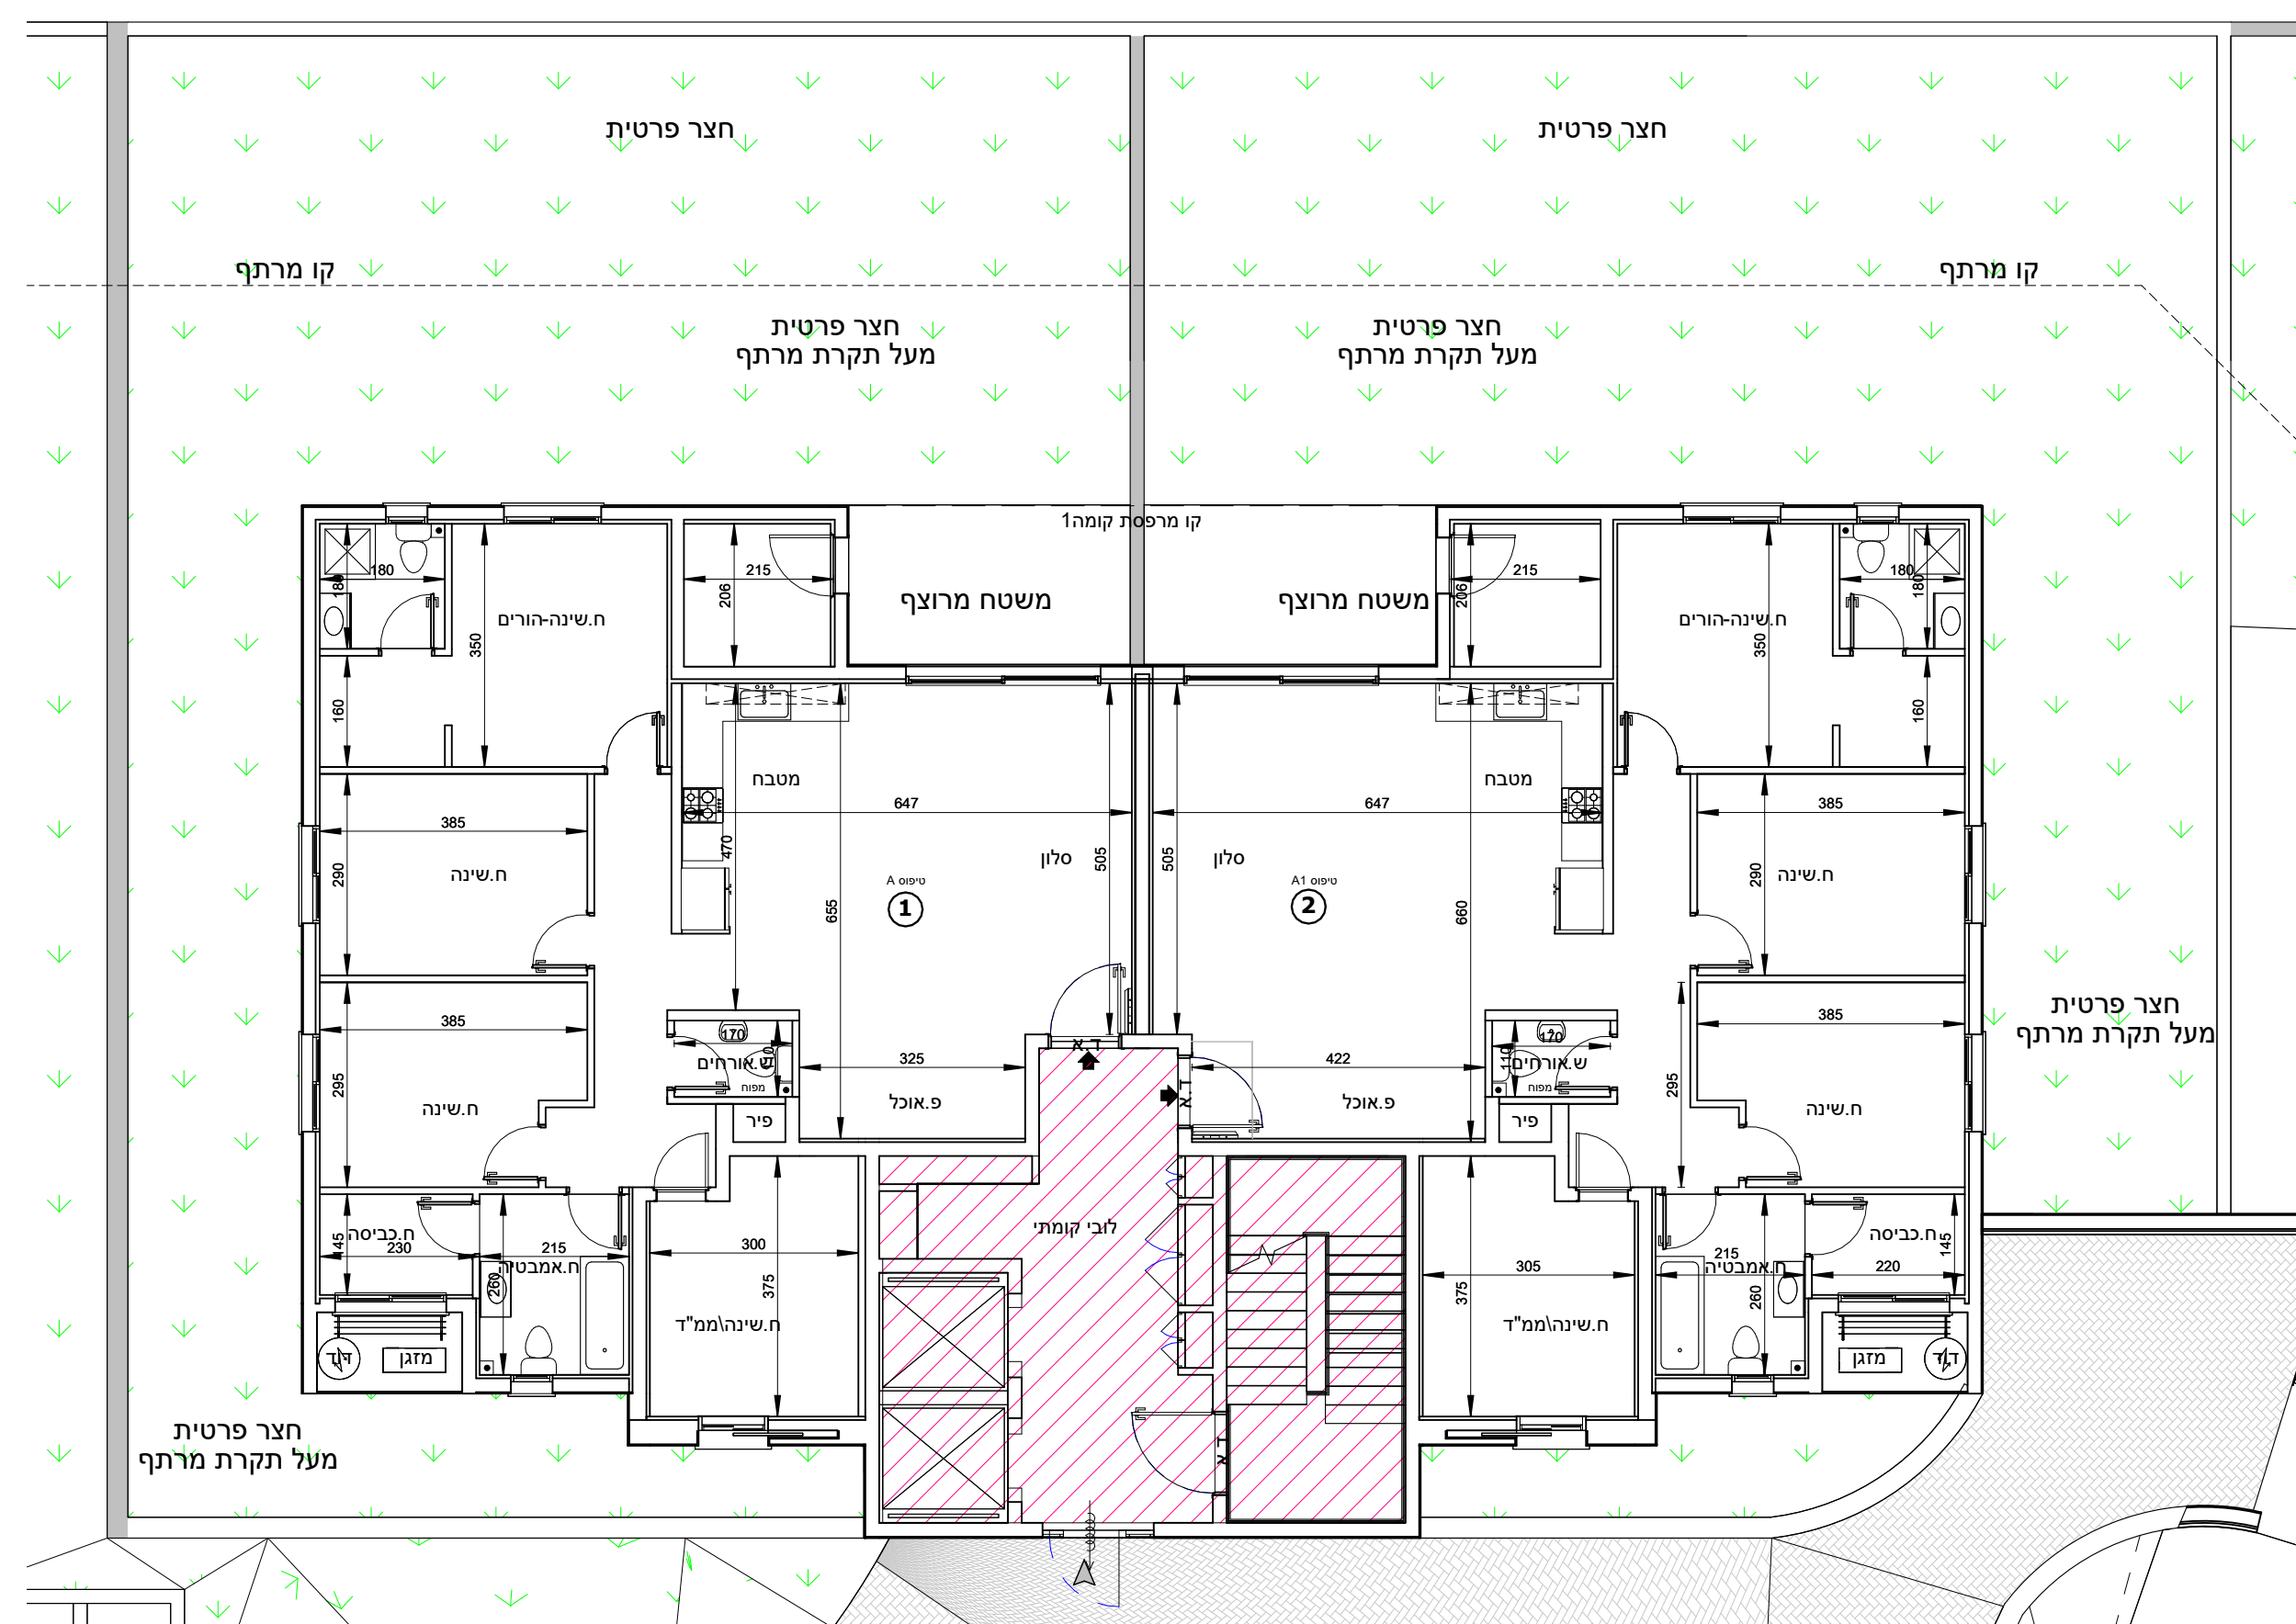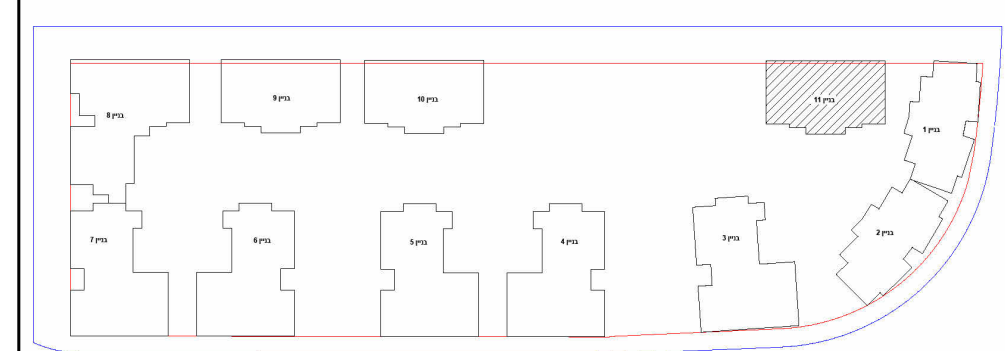







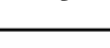
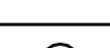

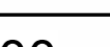
**מגרש A145**



בניין 11 קומה 1

**הערות לתכנית זו מופיעות במפרט המכר - טרם התקבל היתר בניה - יתכנו שינויים בעקבות דרישת רשויות ויועצים.**

**- סטייה של עד 2% משטח הדירה ביחס לתוכנית זו, הינה במסגרת חוק תכנון ובניה. כל המידות המסומנות בתוכנית זו - הן מידות בין קירות הבניה לפני ביצוע טיח או חומרי גמר אחרים.**

**מקרא:**

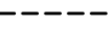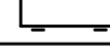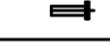	שטח ורכוש משותף
	מרפסת
	קו קירוי
	מיקום הכנה למעבה מזגן
	צינור איורור
	כניסה לדירה
	קולטני ביוב
	לוח חשמל דירתי
	דוד שמש
	תא ביוב
תאריך: 28\10\25	קב"מ: 1 : 100

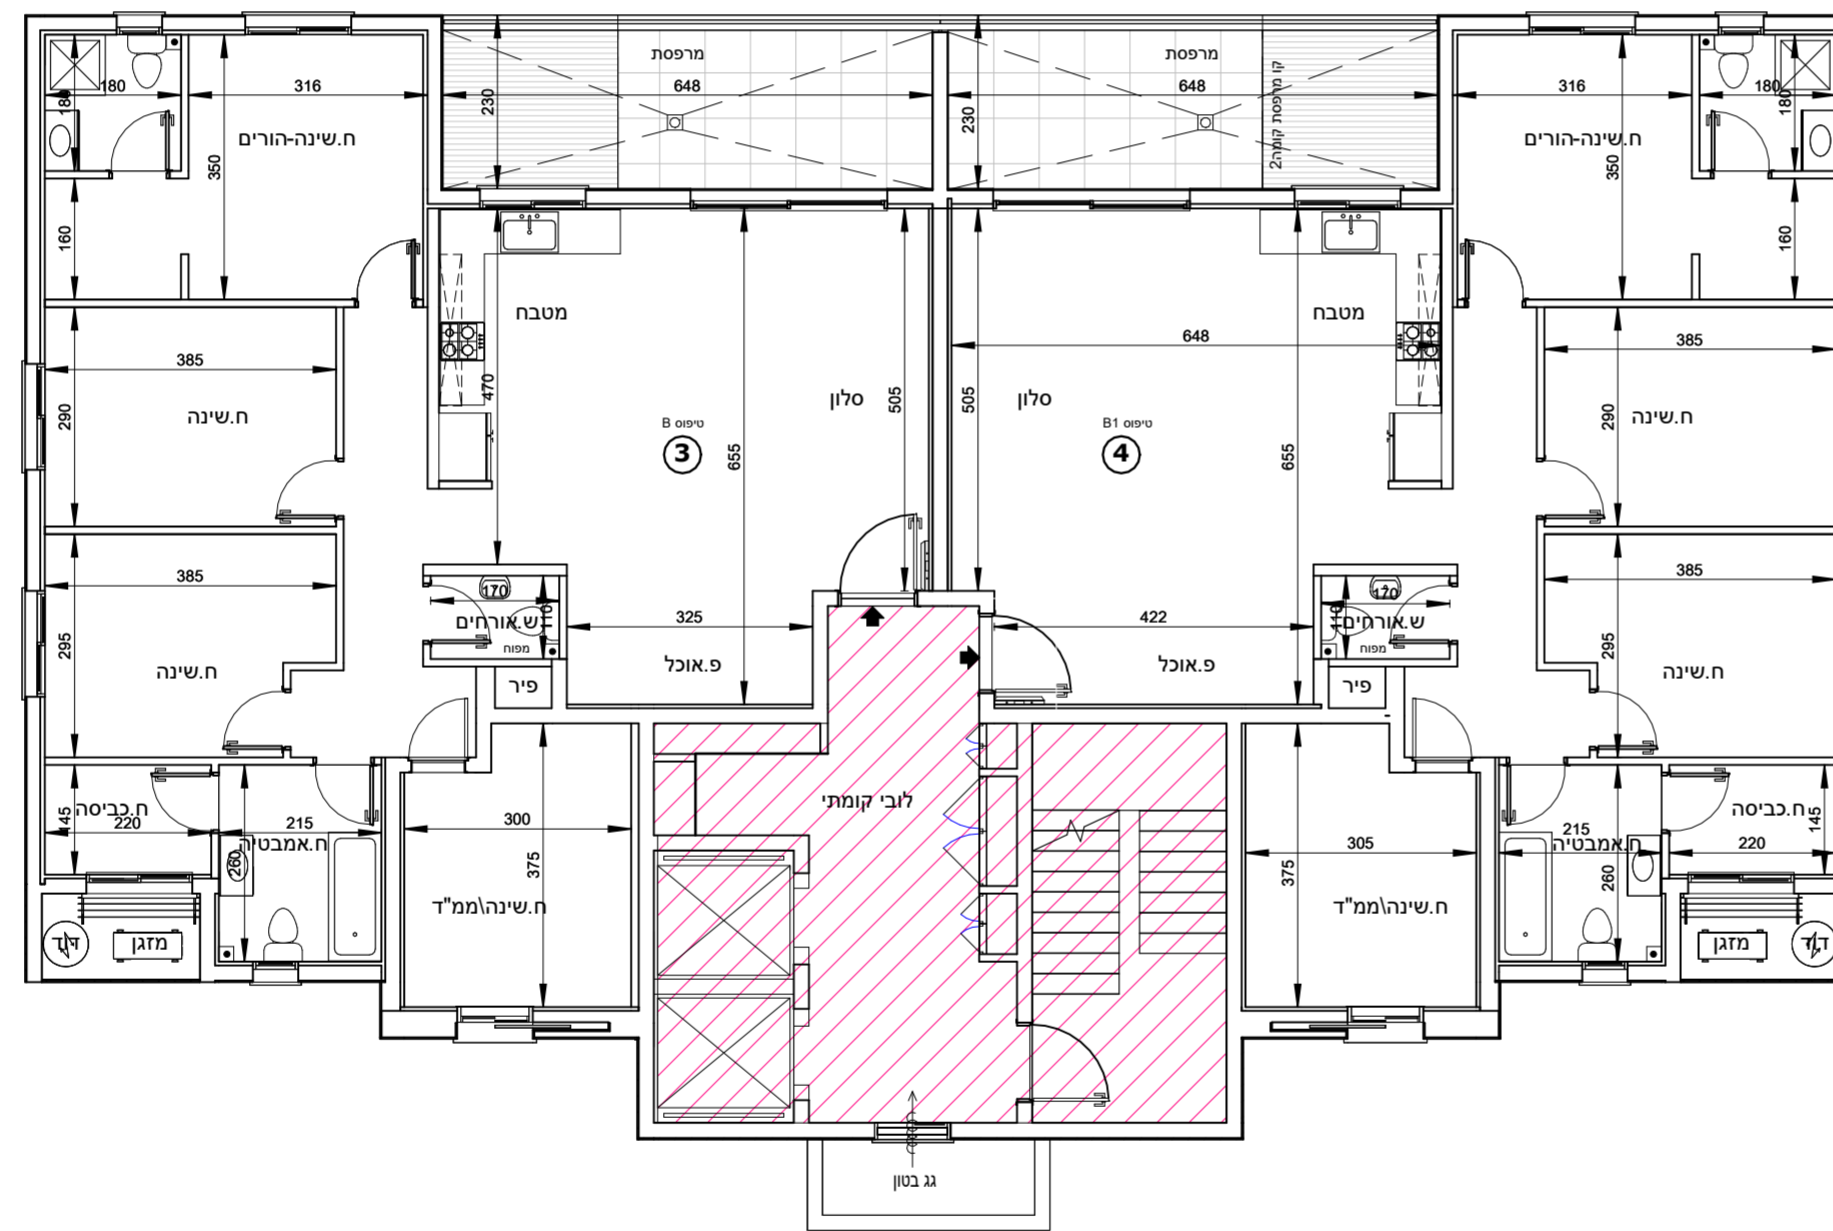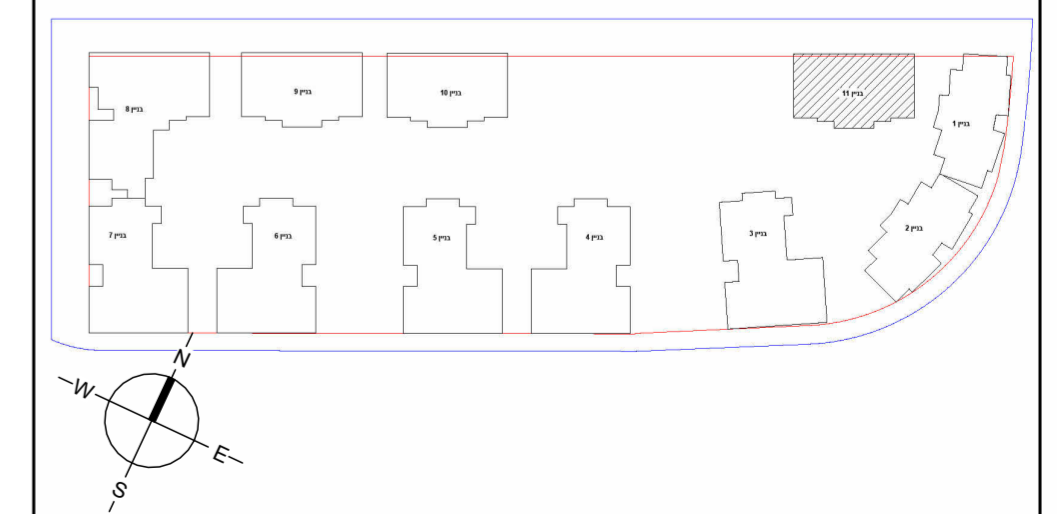


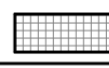
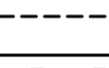
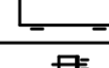






מגרש A145



בניין 11 קומה 2

**הערות לתכנית זו מופיעות במפרט המכר - טרם התקבל היתר בניה- יתכנו שינויים בעקבות דרישת רשויות ויועצים.**

**- סטיה של עד 2% משטח הדירה ביחס לתוכנית זו, הינה במסגרת חוק תכנון ובניה. כל המידות המסומנות בתוכנית זו- הן מידות בין קירות הבניה לפני ביצוע טיח או חומרי גמר אחרים.**

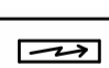**מקרא:**

	שטח ורכוש משותף
	מרפסת
	קו קירוי
	מיקום הכנה למעבה מזגן
	צינור איורור
	כניסה לדירה
	קולטני ביוב
	לוח חשמל דירתי
	דוד שמש
	תא ביוב
1 : 100	קב"מ : 28\10\25
תאריך :	

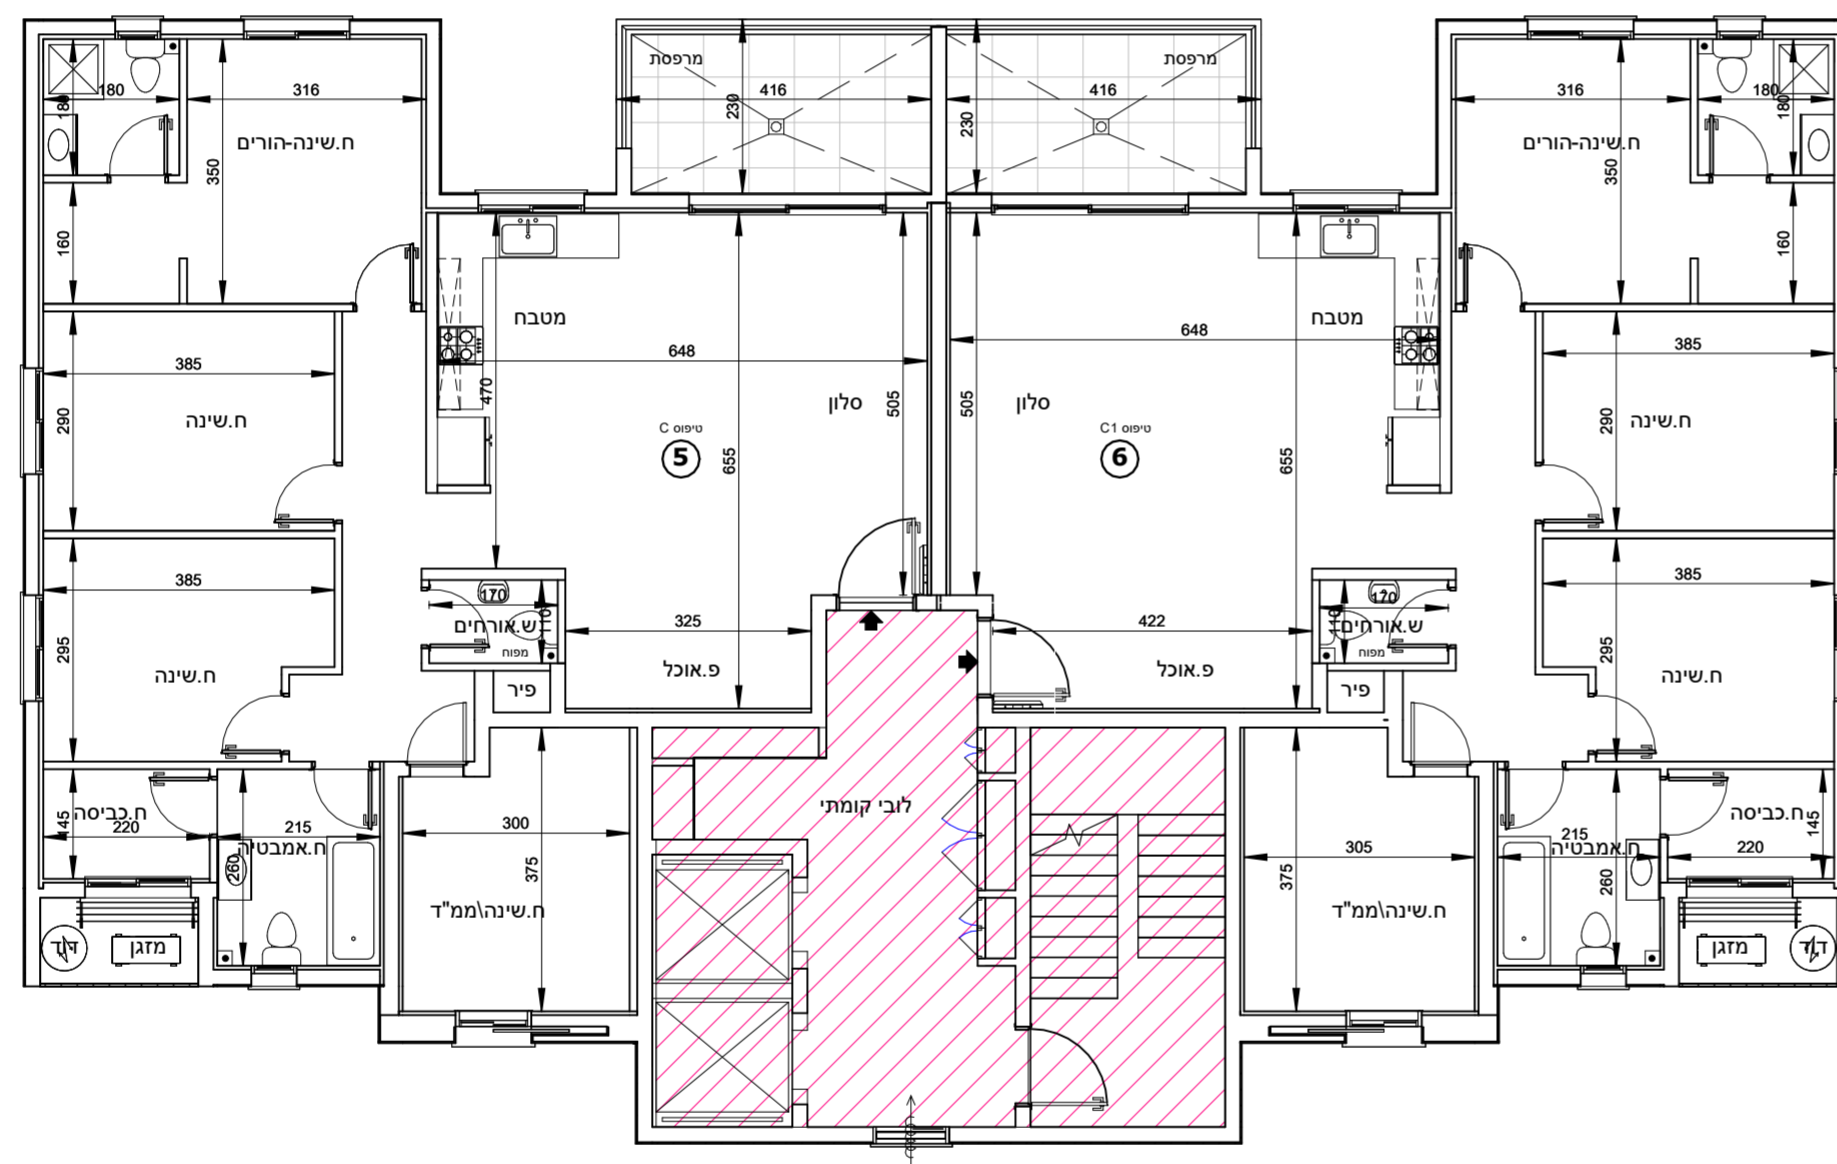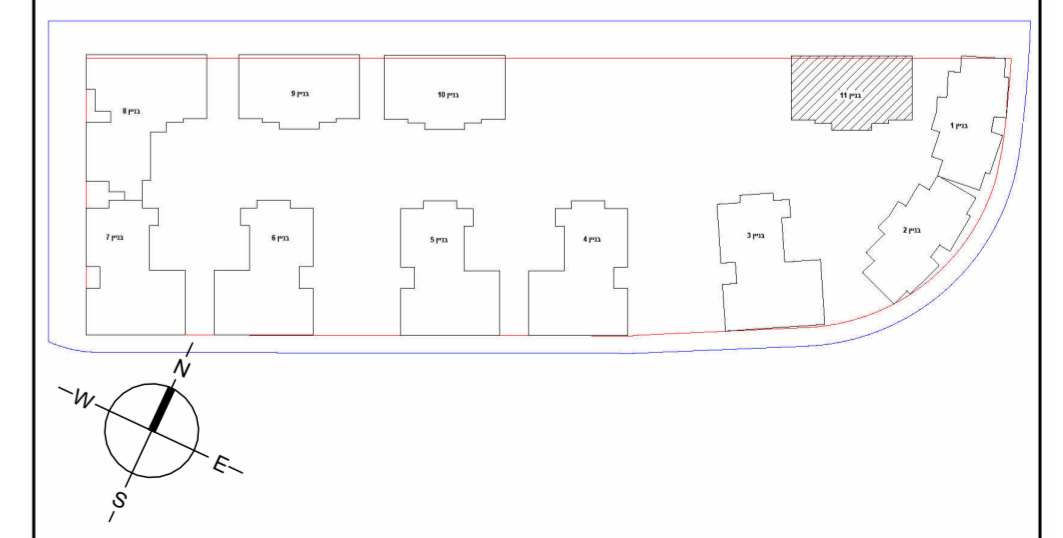





מגרש A145

בניין 11 קומה 4

**הערות לתכנית זו מופיעות במפרט המכר - טרם התקבל היתר בניה - יתכנו שינויים בעקבות דרישת רשויות ויועצים.**  
**סטיה של עד 2% משטח הדירה ביחס לתוכנית זו, הינה במסגרת חוק תכנון ובניה.**  
**כל המידות המסומנות בתוכנית זו - הן מידות בין קירות הבניה לפני ביצוע טיח או חומרי גמר אחרים.**

**מקרא:**

	שטח ורכוש משותף		
	מרפסת		
	קו קירוי		
	מיקום הכנה למעבה מזגן		
	צינור איורור		
	כניסה לדירה		
	קולטני ביוב		
	לוח חשמל דירתי		
	דוד שמש		
	תא ביוב		
1 : 100	קב"מ :	28\10\25	תאריך :

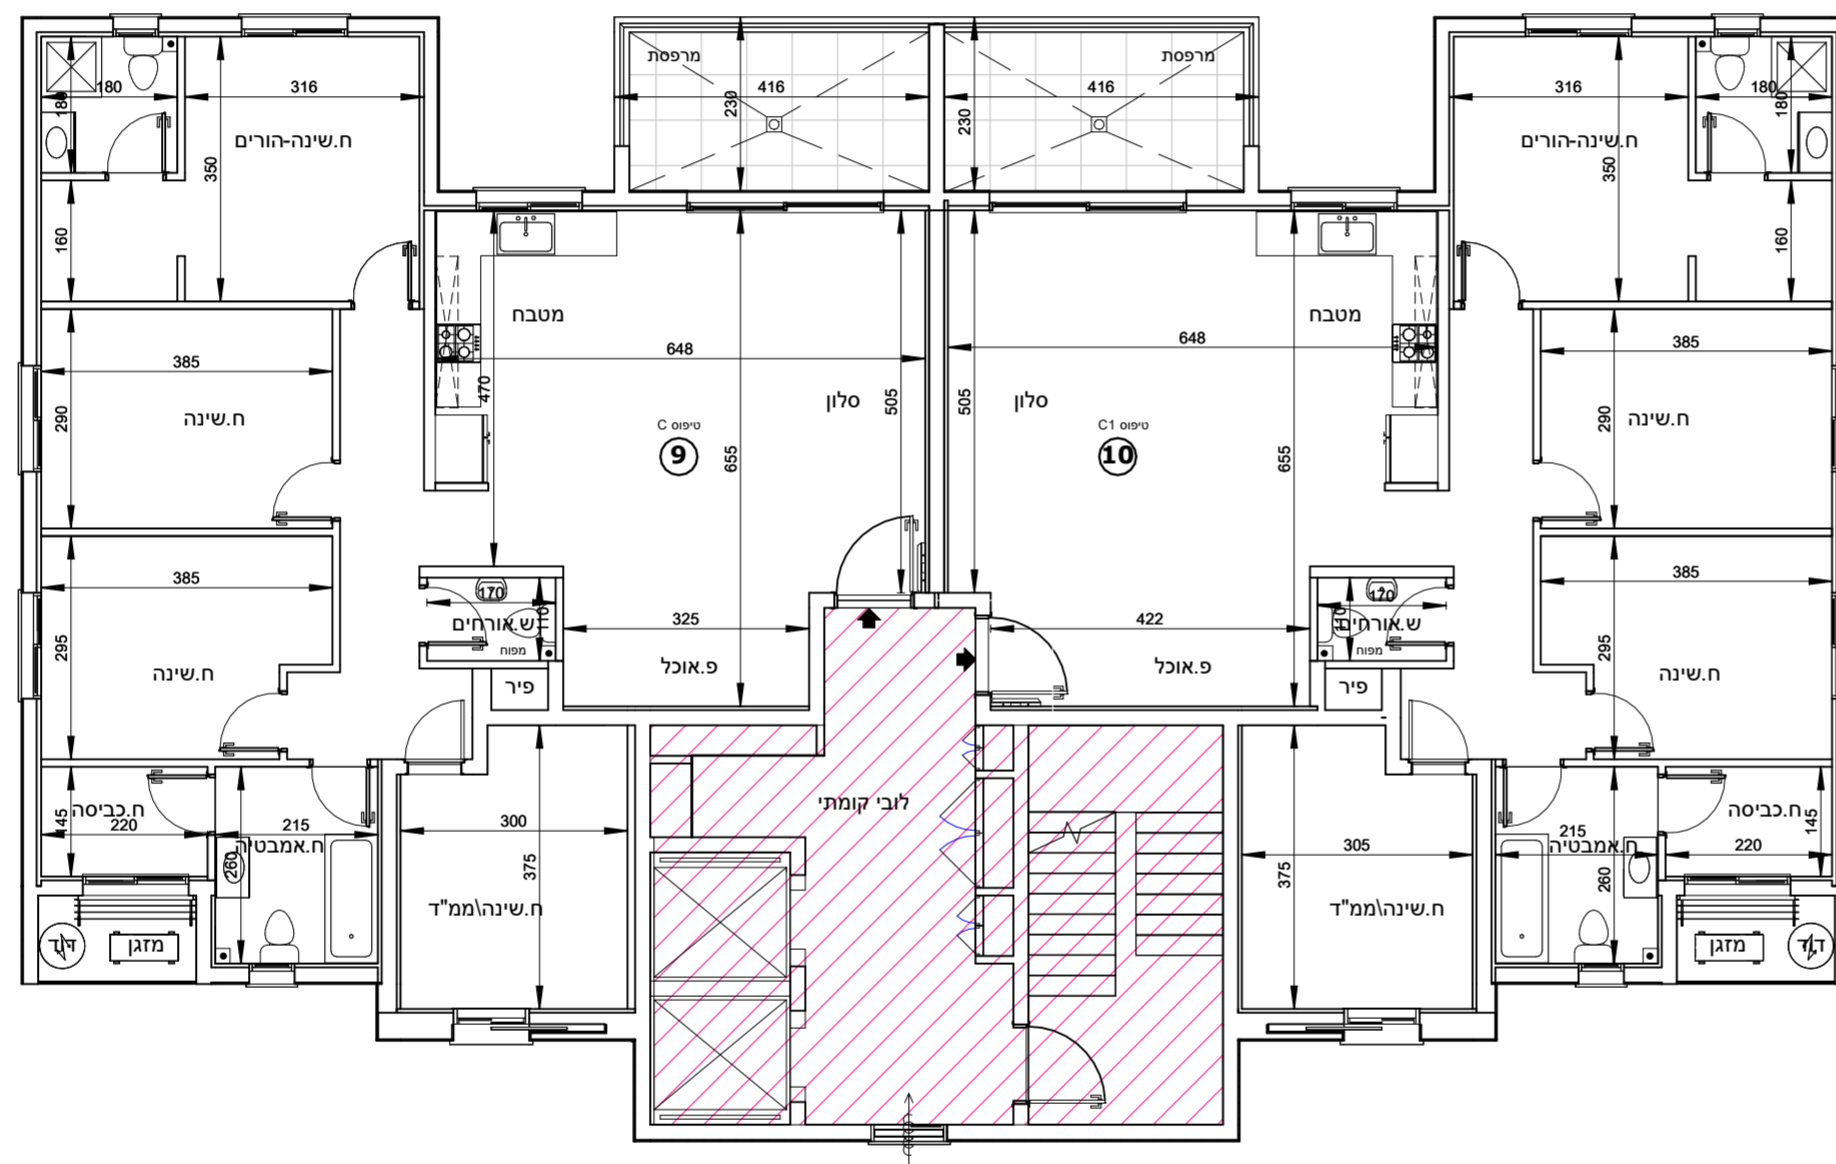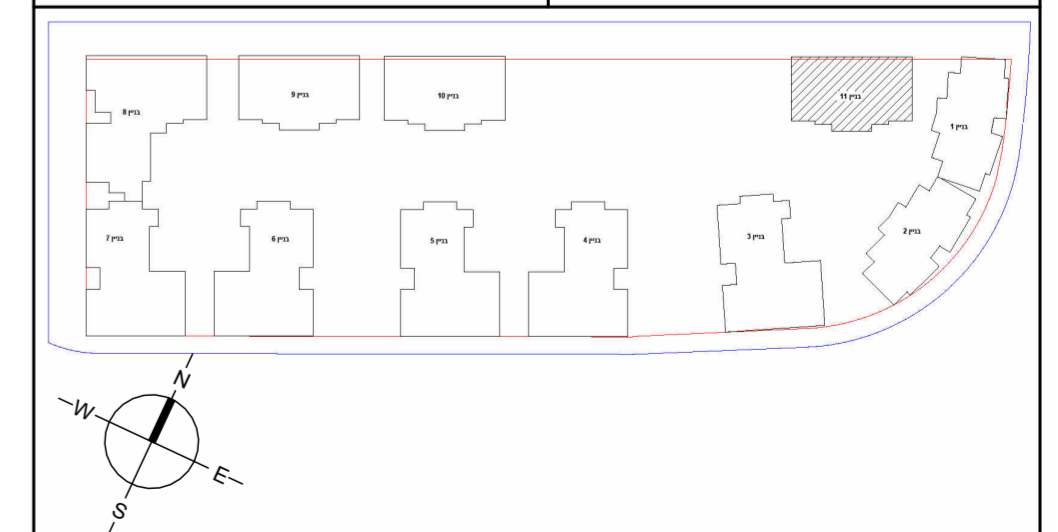




מגרש A145

בניין 11 קומה 5

**הערות לתכנית זו מופיעות במפרט המכר - טרם התקבל היתר בניה- יתכנו שינויים בעקבות דרישת רשויות ויועצים.**  
**סטיה של עד 2% משטח הדירה ביחס לתוכנית זו, הינה במסגרת חוק תכנון ובניה.**  
**כל המידות המסומנות בתוכנית זו- הן מידות בין קירות הבניה לפני ביצוע טיח או חומרי גמר אחרים.**

**מקרא:**

	שטח ורכוש משותף		
	מרפסת		
	קו קירוי		
	מיקום הכנה למעבה מזגן		
	צינור איורור		
	כניסה לדירה		
	קולטני ביוב		
	לוח חשמל דירתי		
	דוד שמש		
	תא ביוב		
1 : 100	קני"מ :	28\10\25	תאריך :

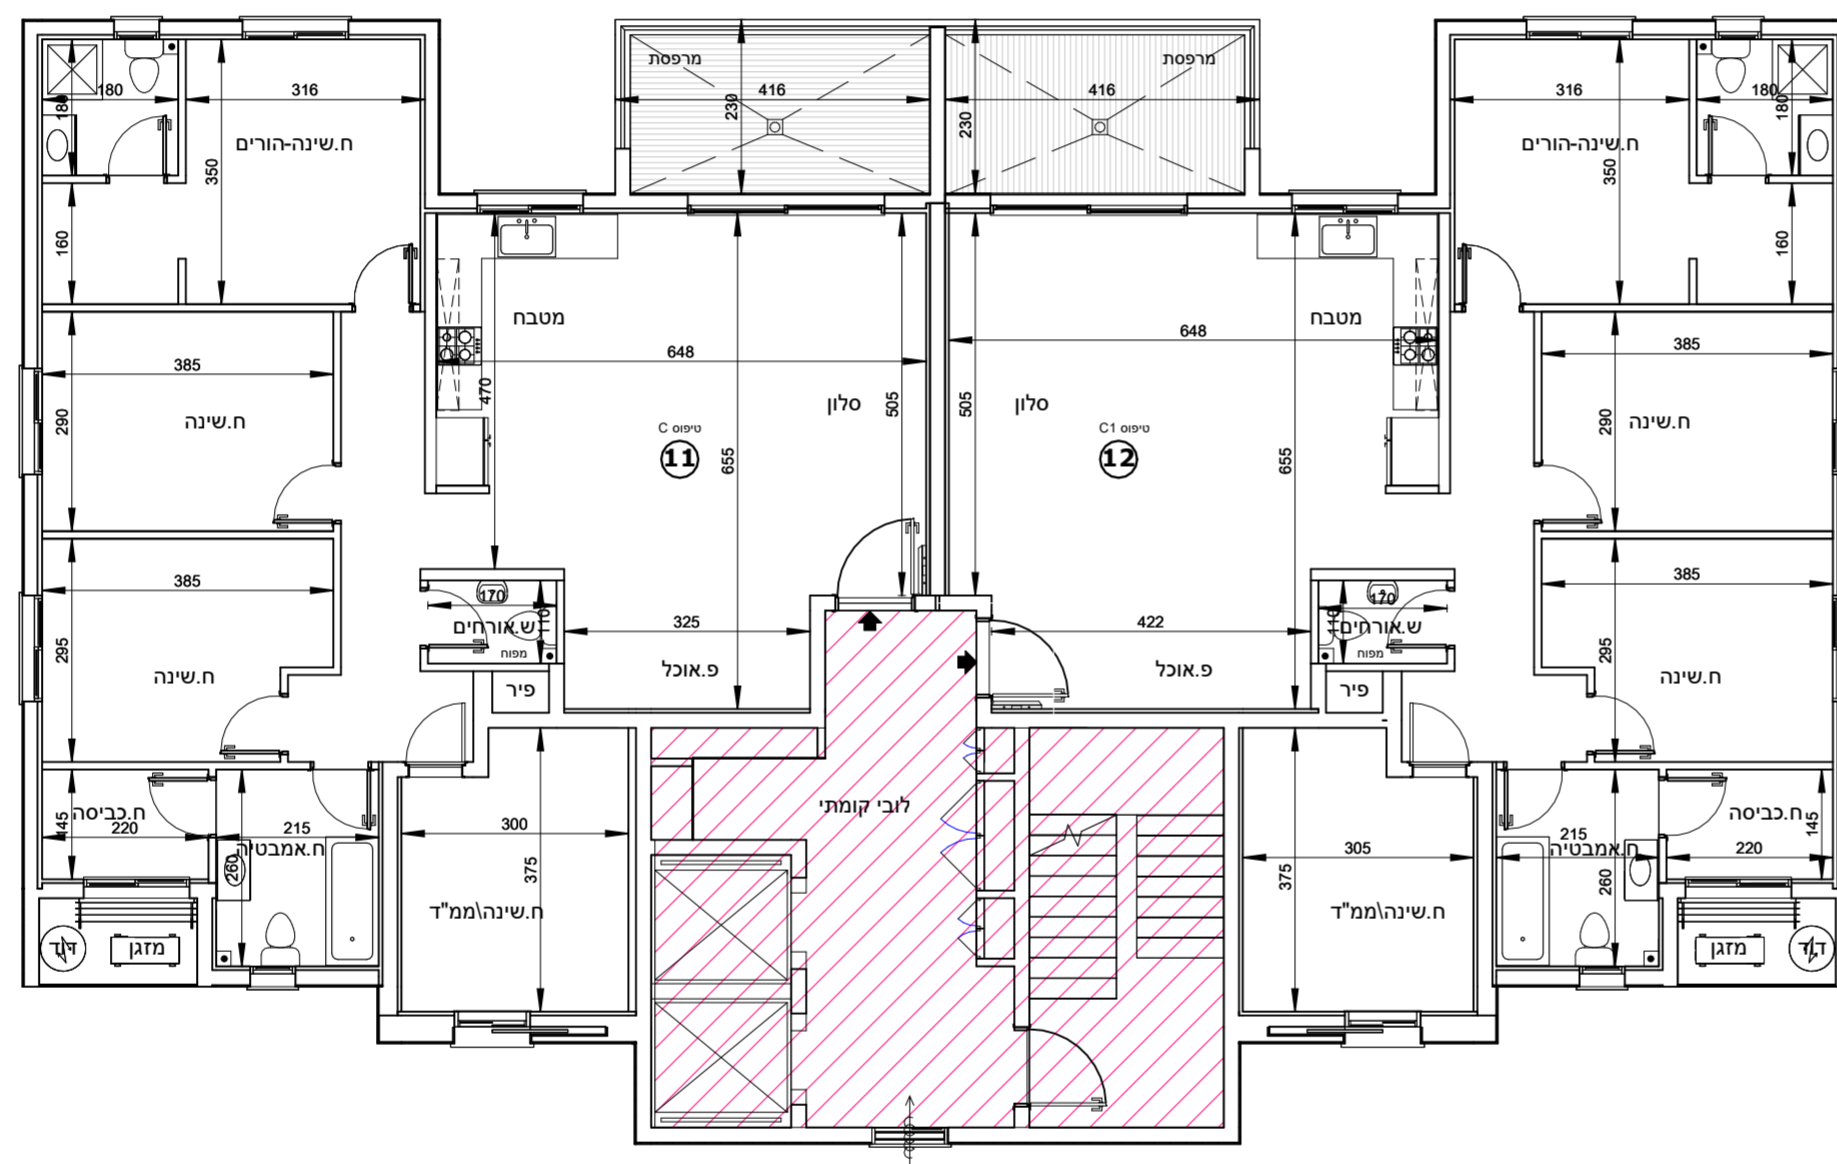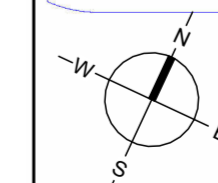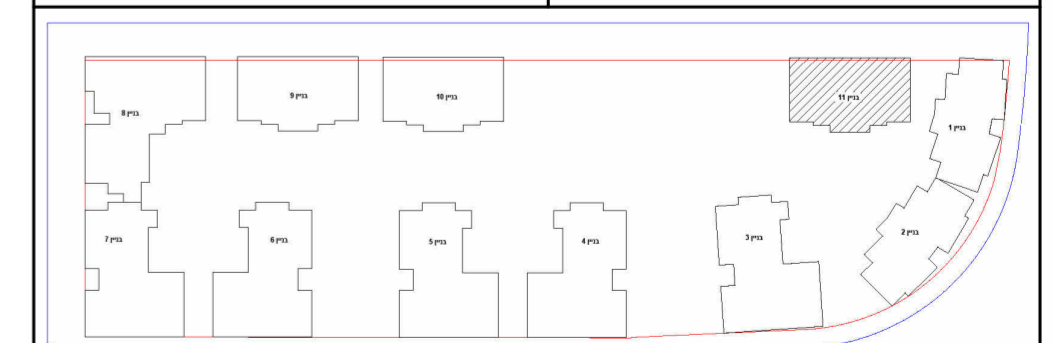



מגרש A145

בניין 11 קומה 6

**הערות לתכנית זו מופיעות במפרט המכר - טרם התקבל היתר בניה- יתכנו שינויים בעקבות דרישת רשויות ויועצים.**  
**סטיה של עד 2% משטח הדירה ביחס לתוכנית זו, הינה במסגרת חוק תכנון ובניה. כל המידות המסומנות בתוכנית זו- הן מידות בין קירות הבניה לפני ביצוע טיח או חומרי גמר אחרים.**

**מקרא:**

	שטח ורכוש משותף		
	מרפסת		
	קו קירוי		
	מיקום הכנה למעבה מזגן		
	צינור איורור		
	כניסה לדירה		
	קולטני ביוב		
	לוח חשמל דירתי		
	דוד שמש		
	תא ביוב		
1 : 100	קני"מ :	28\10\25	תאריך :

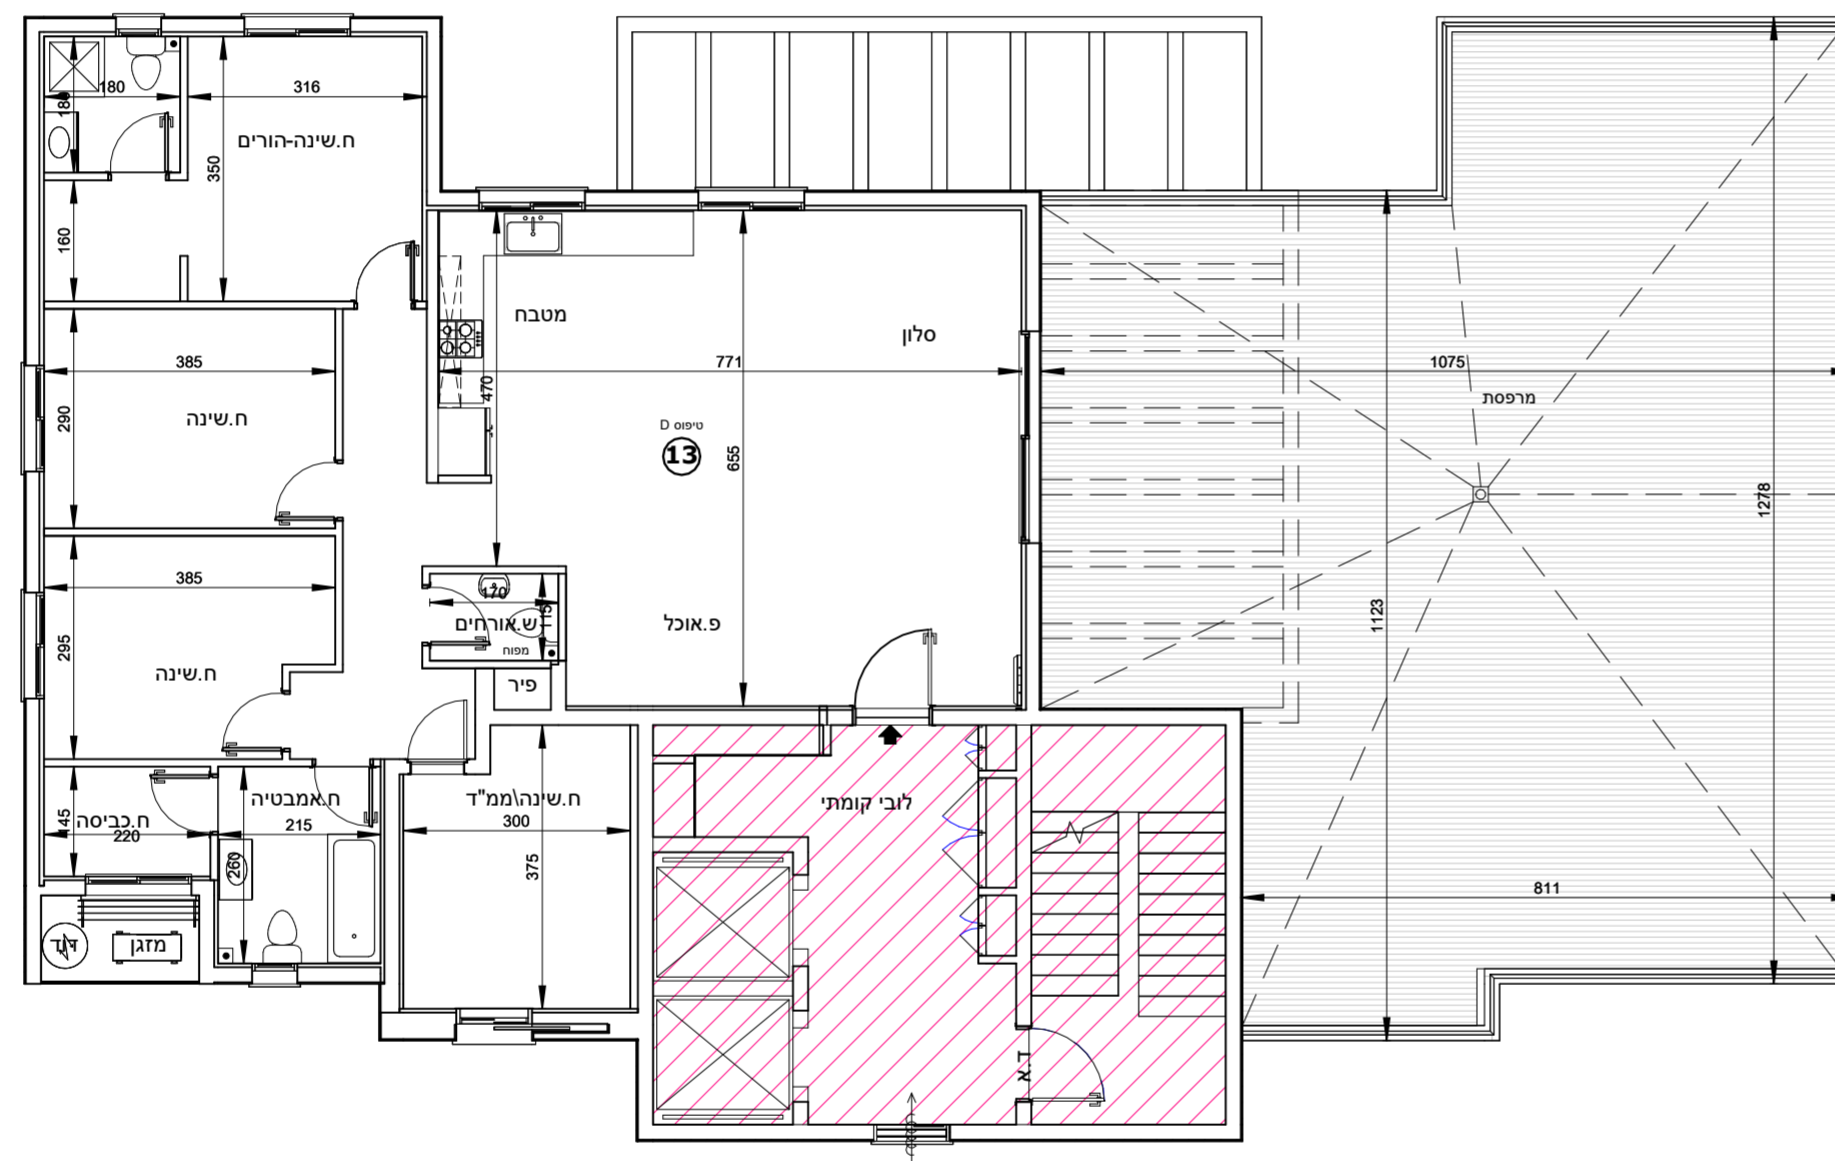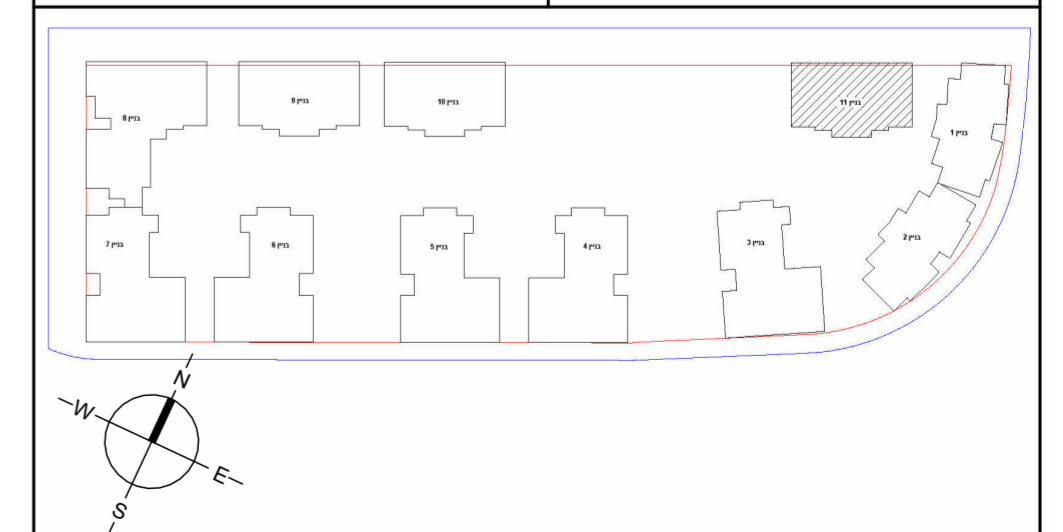


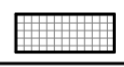
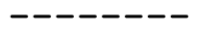
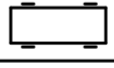



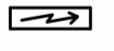


**מגרש A145**

בניין 11 קומת גג

**הערות לתכנית זו מופיעות במפרט המכר - טרם התקבל היתר בניה - יתכנו שינויים בעקבות דרישת רשויות ויועצים.**

**- סטיה של עד 2% משטח הדירה ביחס לתוכנית זו, הינה במסגרת חוק תכנון ובניה. כל המידות המסומנות בתוכנית זו - הן מידות בין קירות הבניה לפני ביצוע טיח או חומרי גמר אחרים.**

**מקרא:**

	שטח ורכוש משותף
	מרפסת
	קו קירוי
	מיקום הכנה למעבה מזגן
	צינור איורור
	כניסה לדירה
	קולטני ביוב
	לוח חשמל דירתי
	דוד שמש
	תא ביוב
תאריך: 28\10\25	קב"מ: 1 : 100

