



בניין 2





מגרש A145

תכניות מכר

הערות לתכנית זו מופיעות במפרט המכר - טרם התקבל היתר בניה- יתכנו שינויים בעקבות דרישת רשויות ויועצים.
- סטיה של עד 2% משטח הדירה ביחס לתוכנית זו, הינה במסגרת חוק תכנון ובניה. כל המידות המסומנות בתוכנית זו- הן מידות בין קירות הבניה לפני ביצוע טיח או חומרי גמר אחרים.

מקרא:

	שטח ורכוש משותף
	מרפסת
	קו קירוי
	מיקום הכנה למעבה מזגן
	צינור איזורור
	כניסה לדירה
	קולטני ביוב
	לוח חשמל דירתי
	דוד שמש
	תא ביוב
תאריך:	28\10\25
קנ"מ:	

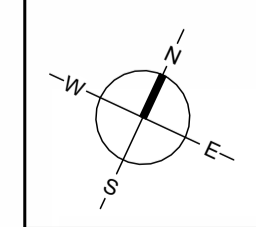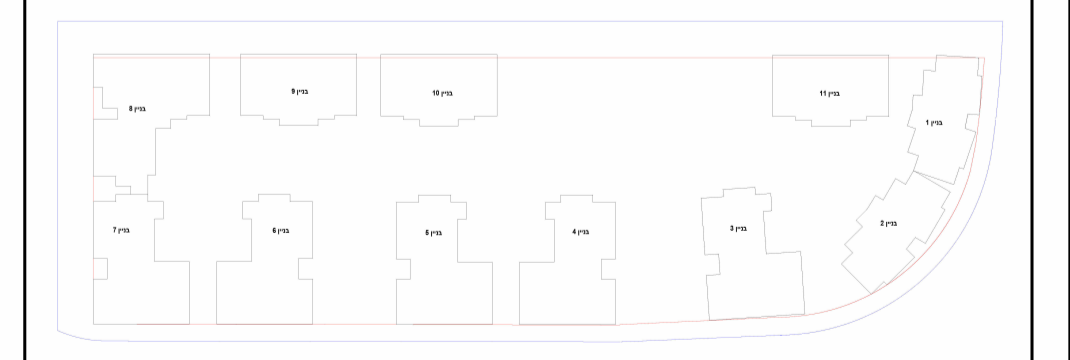













מגרש A145

בניין 2 קומת קרקע דירה 1

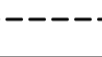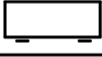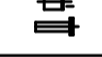הערות לתכנית זו מופיעות במפרט המכר - טרם התקבל היתר בניה- יתכנו שינויים בעקבות דרישת רשויות ויועצים.
- סטיה של עד 2% משטח הדירה ביחס לתוכנית זו, הינה במסגרת חוק תכנון ובניה. כל המידות המסומנות בתוכנית זו- הן מידות בין קירות הבניה לפני ביצוע טיח או חומרי גמר אחרים.

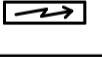מקרא:

	שטח ורכוש משותף		
	מרפסת		
	קו קירוי		
	מיקום הכנה למעבה מזגן		
	צינור איזורור		
	כניסה לדירה		
	קולטני ביוב		
	לוח חשמל דירתי		
	דוד שמש		
	תא ביוב		
1 : 50	קנ"מ :	28\10\25	תאריך :

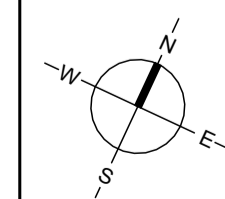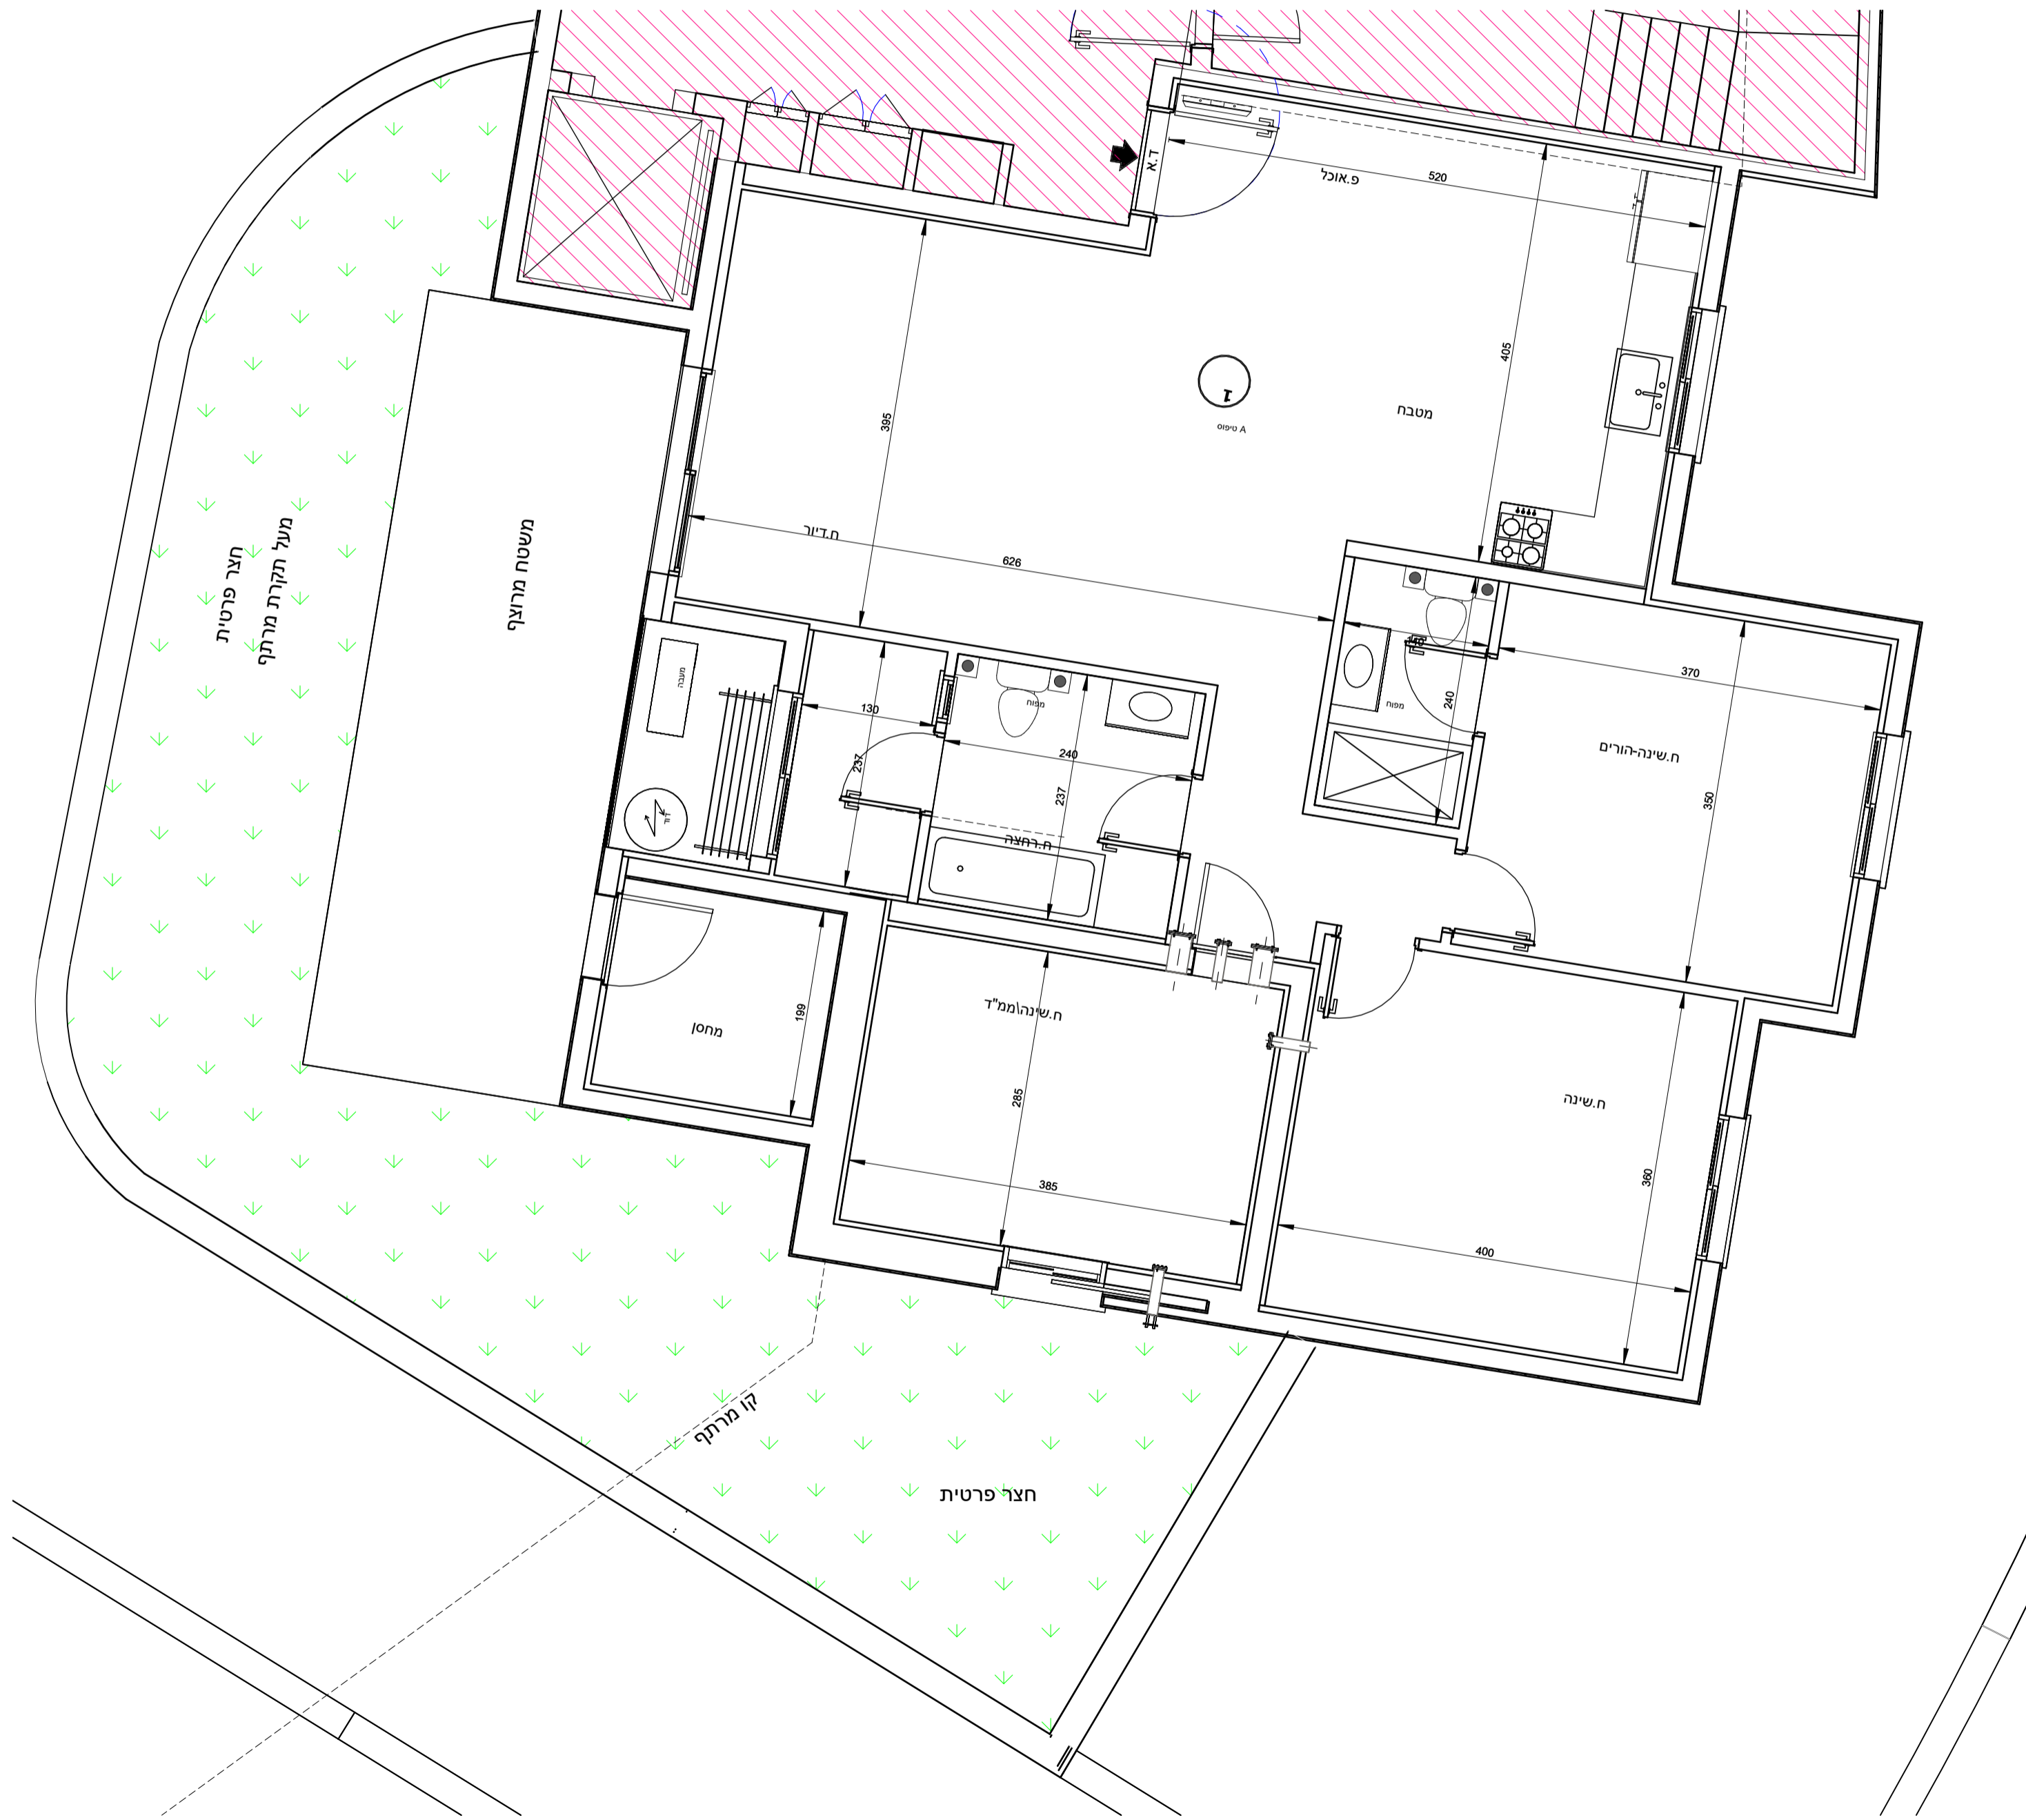













מגרש A145

בניין 2 קומת קרקע דירה 2

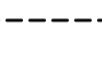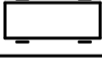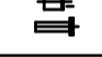הערות לתכנית זו מופיעות במפרט המכר - טרם התקבל היתר בניה- יתכנו שינויים בעקבות דרישת רשויות ויועצים.
- סטיה של עד 2% משטח הדירה ביחס לתוכנית זו, הינה במסגרת חוק תכנון ובניה. כל המידות המסומנות בתוכנית זו- הן מידות בין קירות הבניה לפני ביצוע טיח או חומרי גמר אחרים.

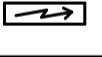מקרא:

	שטח ורכוש משותף
	מרפסת
	קו קירוי
	מיקום הכנה למעבה מזגן
	צינור איוורור
	כניסה לדירה
	קולטני ביוב
	לוח חשמל דירתי
	דוד שמש
	תא ביוב
תאריך: 28/10/25	קנ"מ: 1 : 50

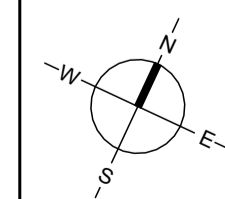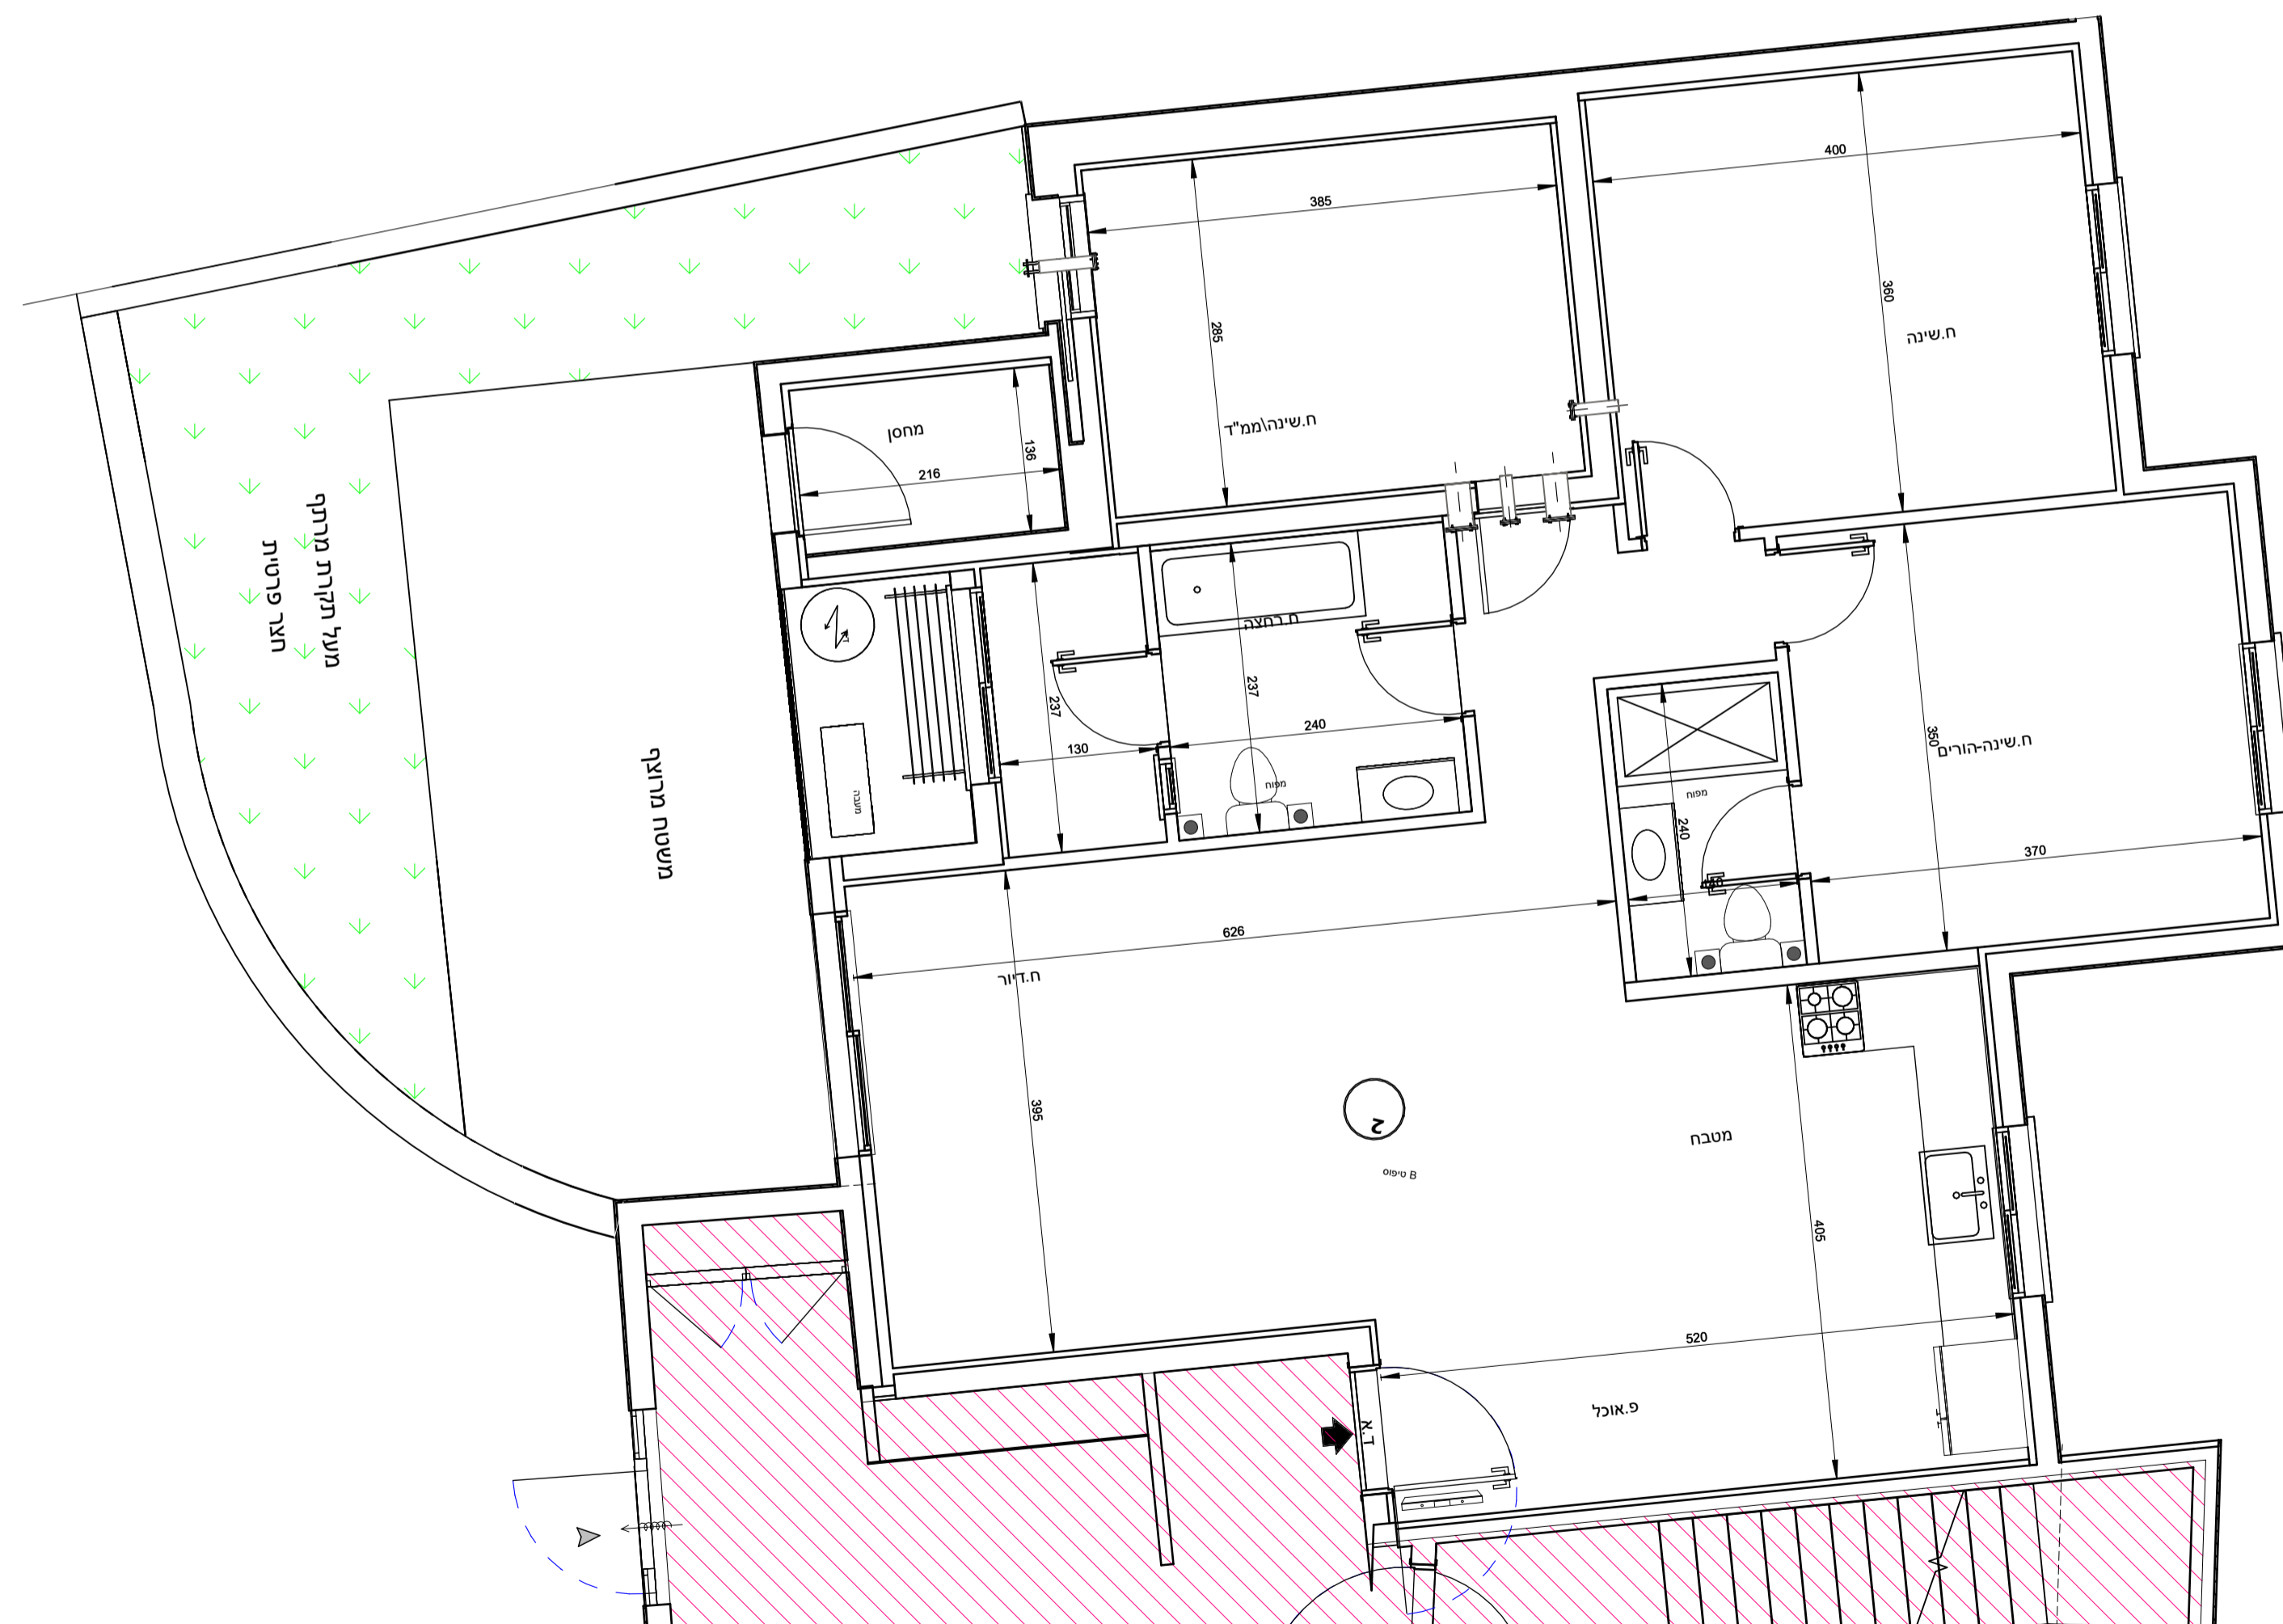




מגרש A145

בניין 2 קומה 1 דירה 3

הערות לתכנית זו מופיעות במפרט המכר - טרם התקבל היתר בניה- יתכנו שינויים בעקבות דרישת רשויות ויועצים.
- סטיה של עד 2% משטח הדירה ביחס לתוכנית זו, הינה במסגרת חוק תכנון ובניה. כל המידות המסומנות בתוכנית זו- הן מידות בין קירות הבניה לפני ביצוע טיח או חומרי גמר אחרים.

מקרא:

	שטח ורכוש משותף		
	מרפסת		
	קו קירוי		
	מיקום הכנה למעבה מזגן		
	צינור איזורור		
	כניסה לדירה		
	קולטני ביוב		
	לוח חשמל דירתי		
	דוד שמש		
	תא ביוב		
1 : 50	קנ"מ :	28\10\25	תאריך :

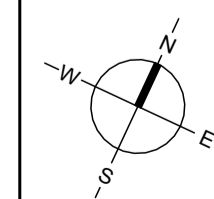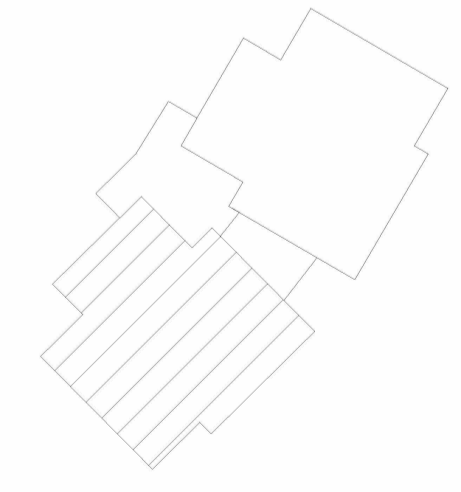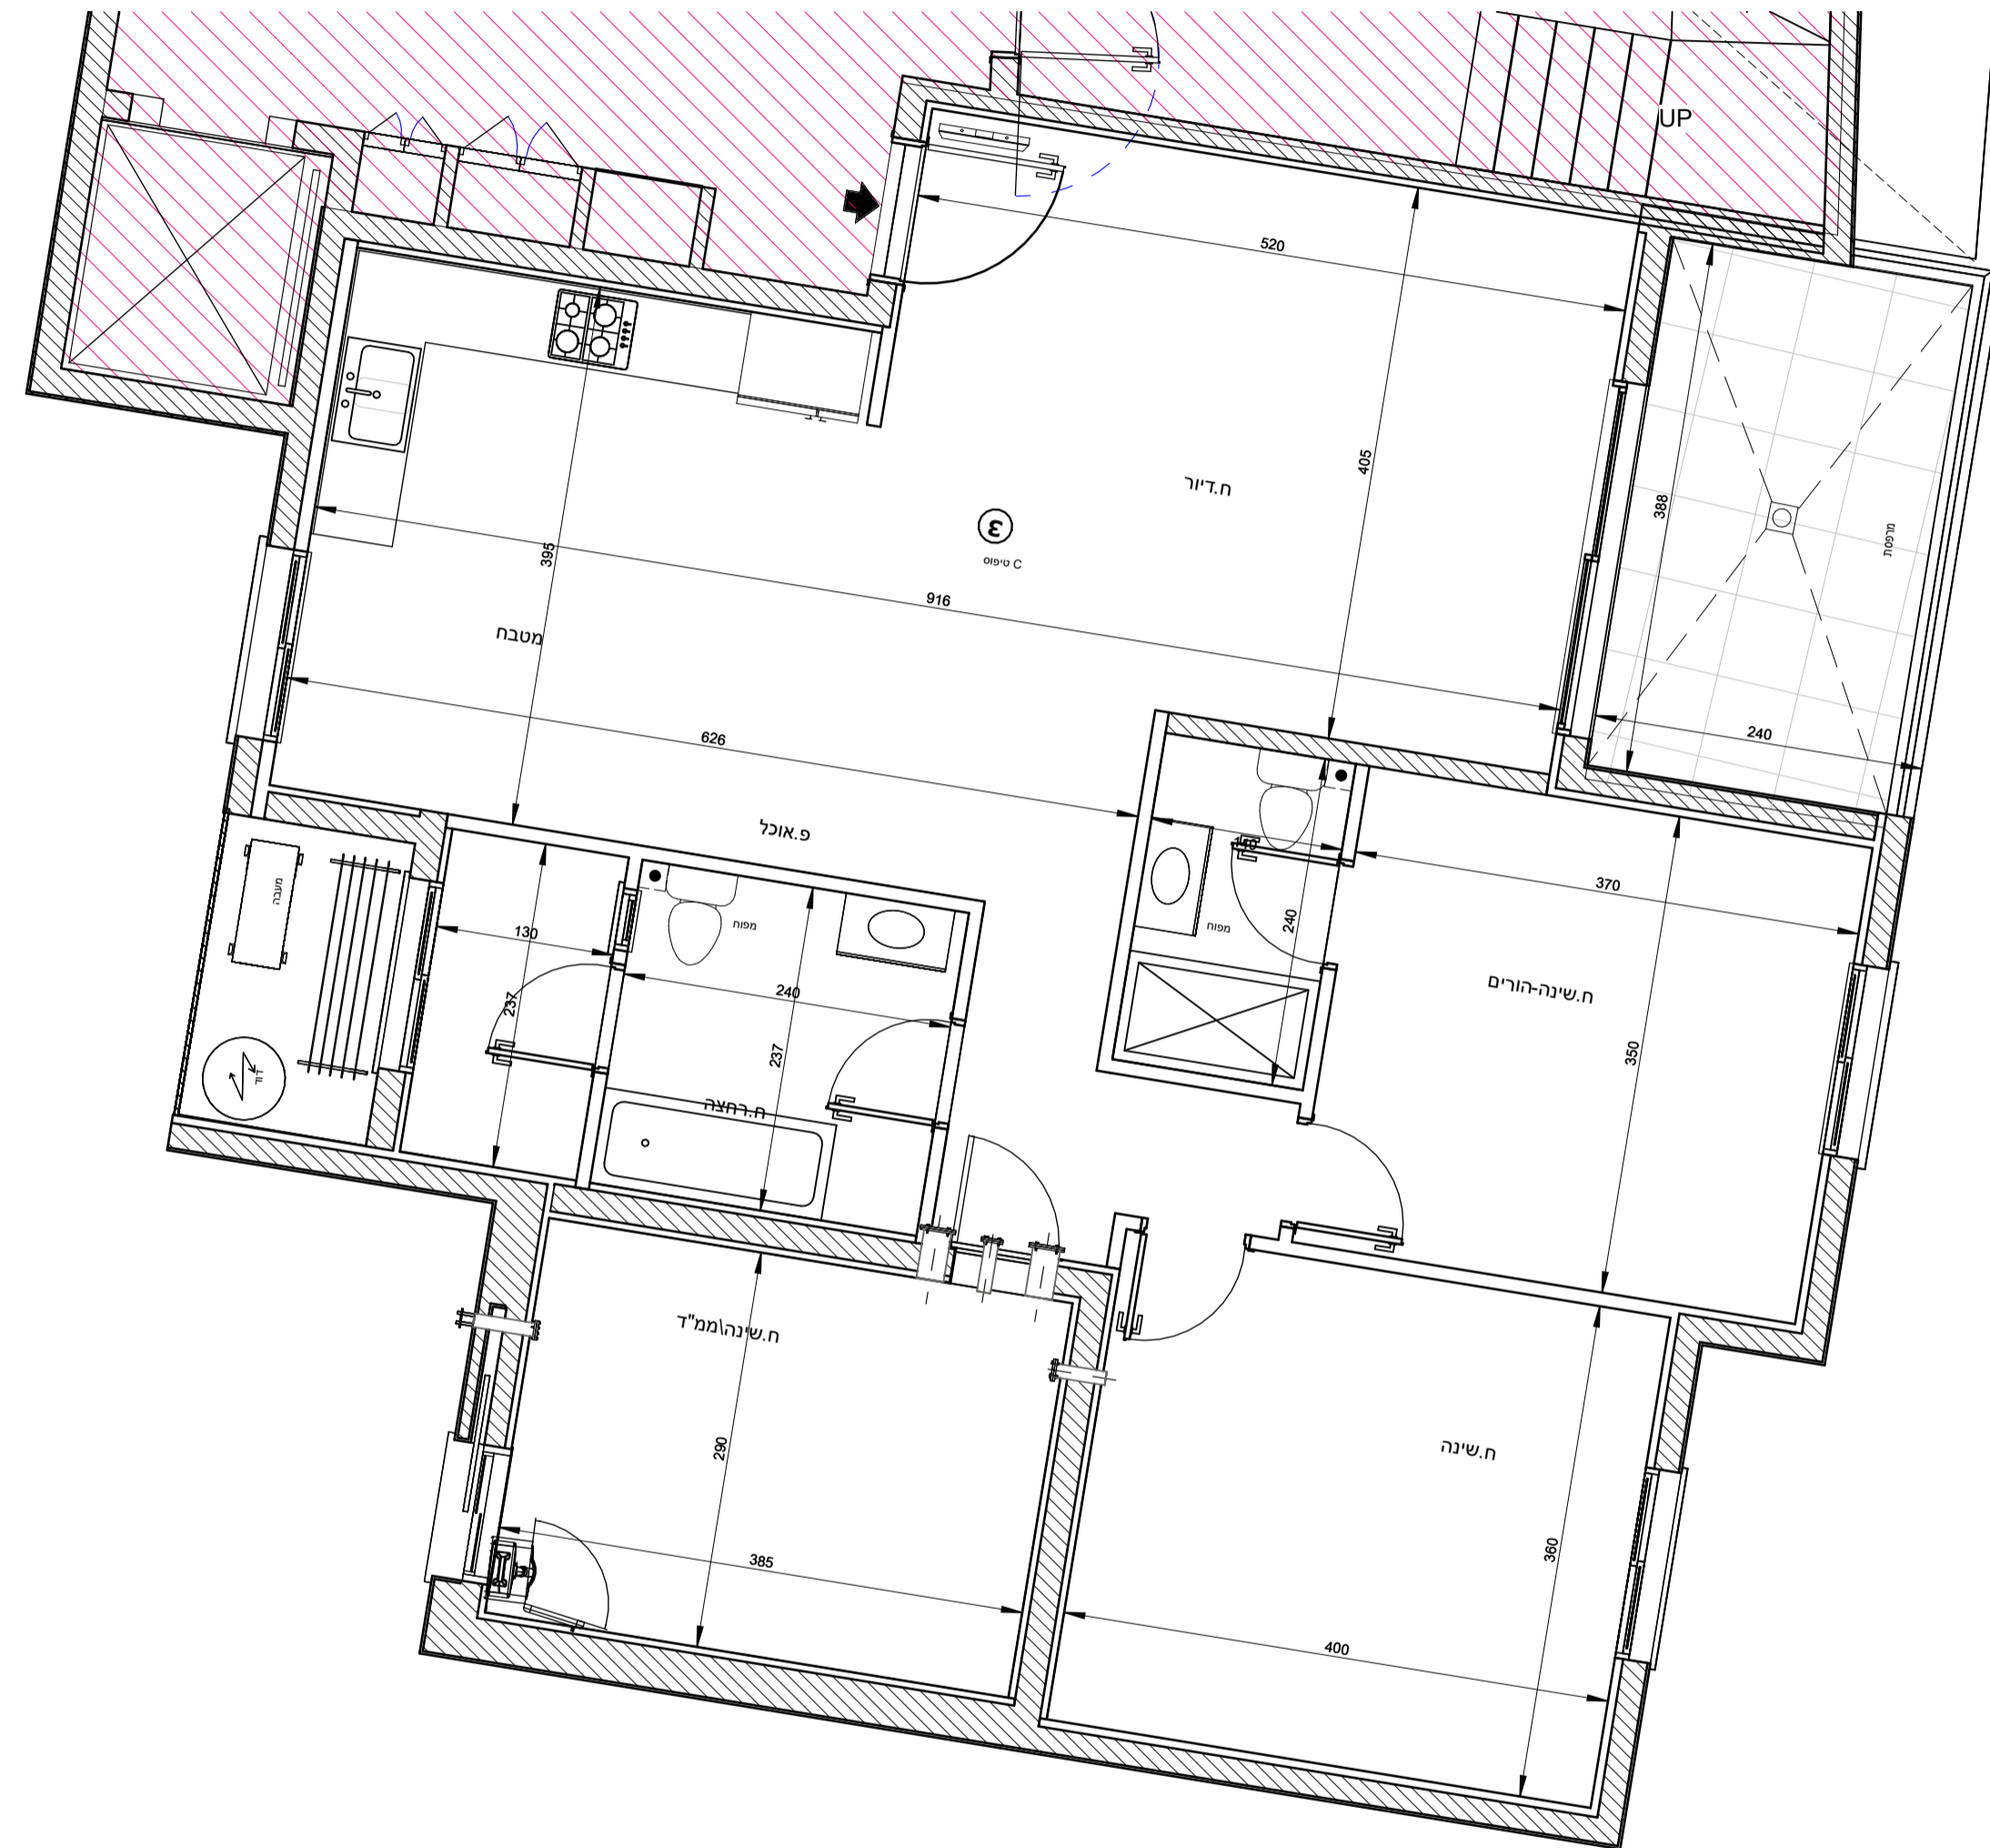

מגרש A145

בניין 2 קומה 1 דירה 4

הערות לתכנית זו מופיעות במפרט המכר - טרם התקבל היתר בניה- יתכנו שינויים בעקבות דרישת רשויות ויועצים.


- סטיה של עד 2% משטח הדירה ביחס לתוכנית זו, הינה במסגרת חוק תכנון ובניה. כל המידות המסומנות בתוכנית זו- הן מידות בין קירות הבניה לפני ביצוע טיח או חומרי גמר אחרים.

מקרא:

	שטח ורכוש משותף		
	מרפסת		
	קו קירוי		
	מיקום הכנה למעבה מזגן		
	צינור איוורור		
	כניסה לדירה		
	קולטני ביוב		
	לוח חשמל דירתי		
	דוד שמש		
	תא ביוב		
1 : 50	קנ"מ :	28\10\25	תאריך :



אגודת אגודת
 יתרון חילוני

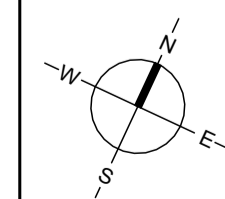




מגרש A145

בניין 2 קומה 2 דירה 5

הערות לתכנית זו מופיעות במפרט המכר - טרם התקבל היתר בניה- יתכנו שינויים בעקבות דרישת רשויות ויועצים.
- סטיה של עד 2% משטח הדירה ביחס לתוכנית זו, הינה במסגרת חוק תכנון ובניה. כל המידות המסומנות בתוכנית זו- הן מידות בין קירות הבניה לפני ביצוע טיח או חומרי גמר אחרים.

מקרא:

	שטח ורכוש משותף
	מרפסת
	קו קירוי
	מיקום הכנה למעבה מזגן
	צינור איזורור
	כניסה לדירה
	קולטני ביוב
	לוח חשמל דירתי
	דוד שמש
	תא ביוב
תאריך: 28/10/25	קנ"מ: 1 : 50

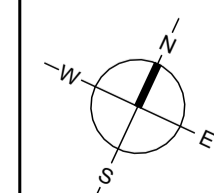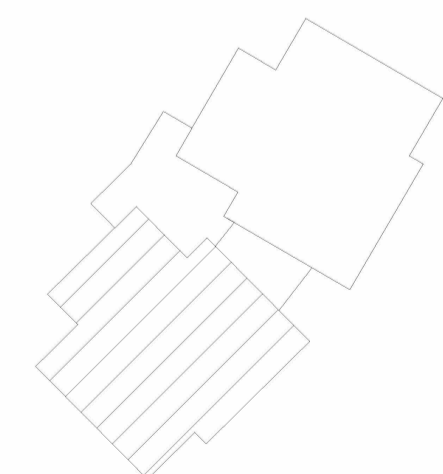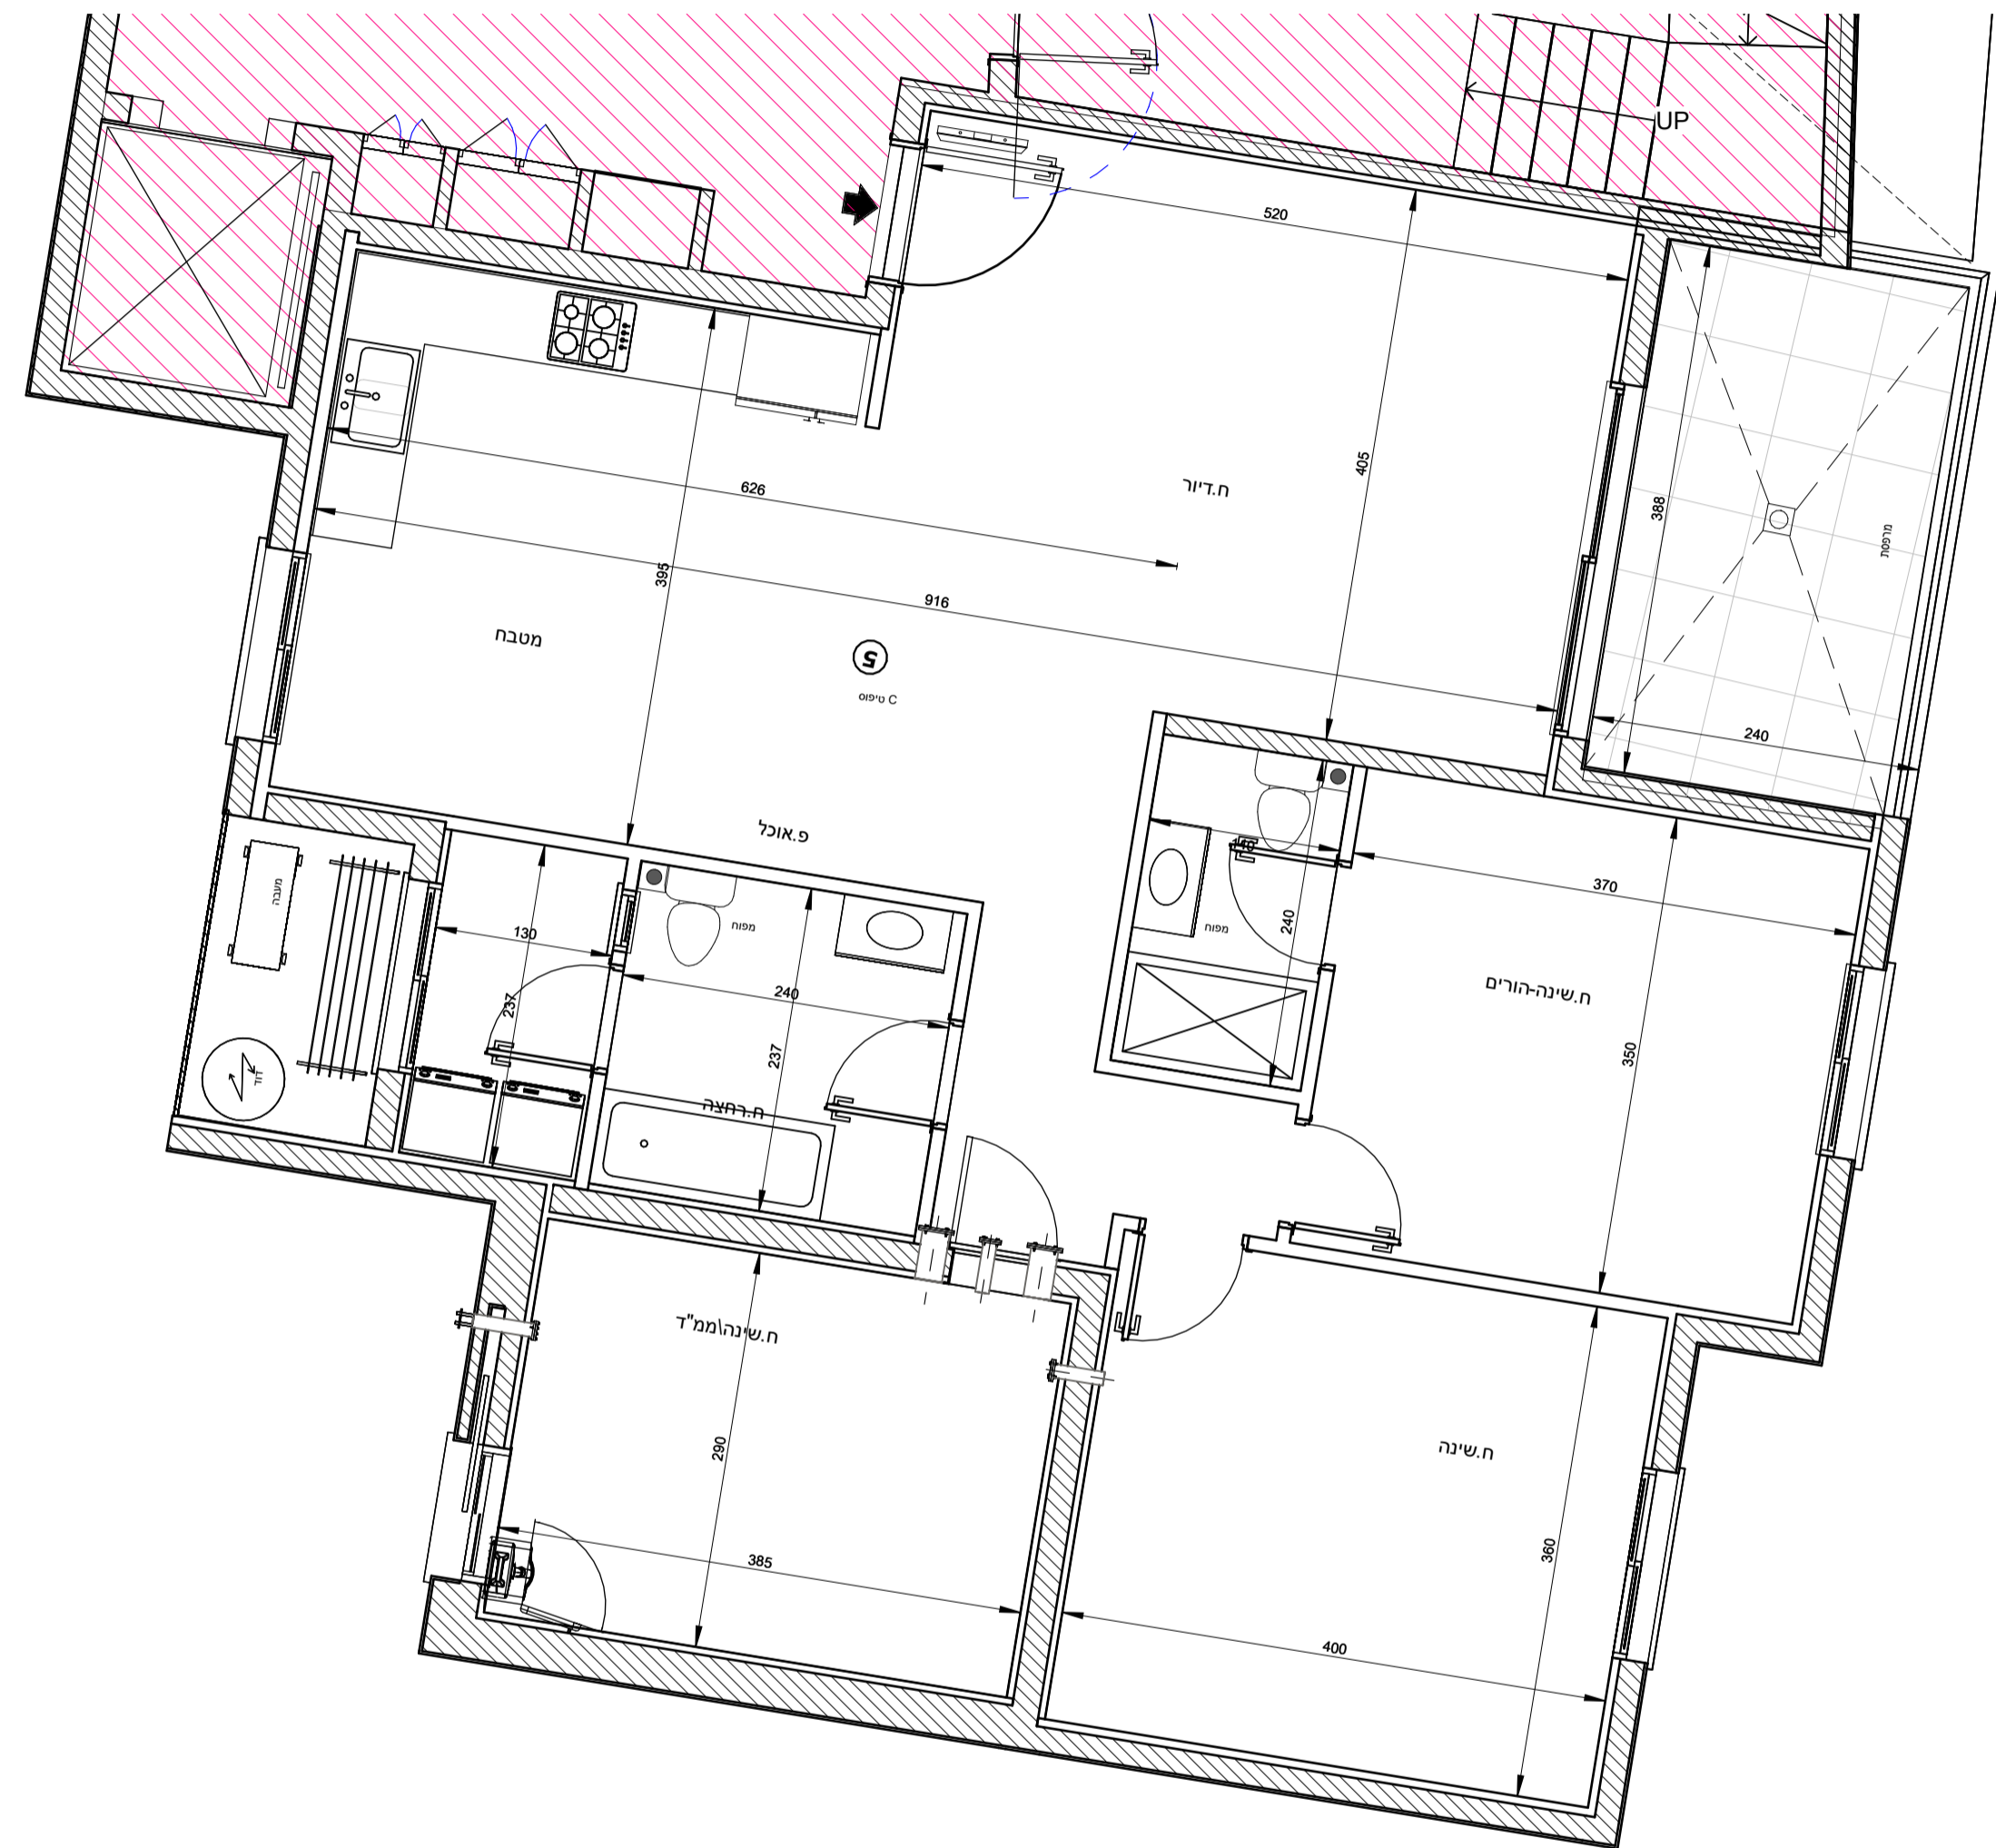

מגרש A145


בניין 2 קומה 2 דירה 6

הערות לתכנית זו מופיעות במפרט המכר - טרם התקבל היתר בניה- יתכנו שינויים בעקבות דרישת רשויות ויועצים.


- סטיה של עד 2% משטח הדירה ביחס לתוכנית זו, הינה במסגרת חוק תכנון ובניה. כל המידות המסומנות בתוכנית זו- הן מידות בין קירות הבניה לפני ביצוע טיח או חומרי גמר אחרים.

מקרא:

	שטח ורכוש משותף
	מרפסת
	קו קירוי
	מיקום הכנה למעבה מזגן
	צינור איוורור
	כניסה לדירה
	קולטני ביוב
	לוח חשמל דירתי
	דוד שמש
	תא ביוב
תאריך: 28/10/25	קנ"מ: 1 : 50

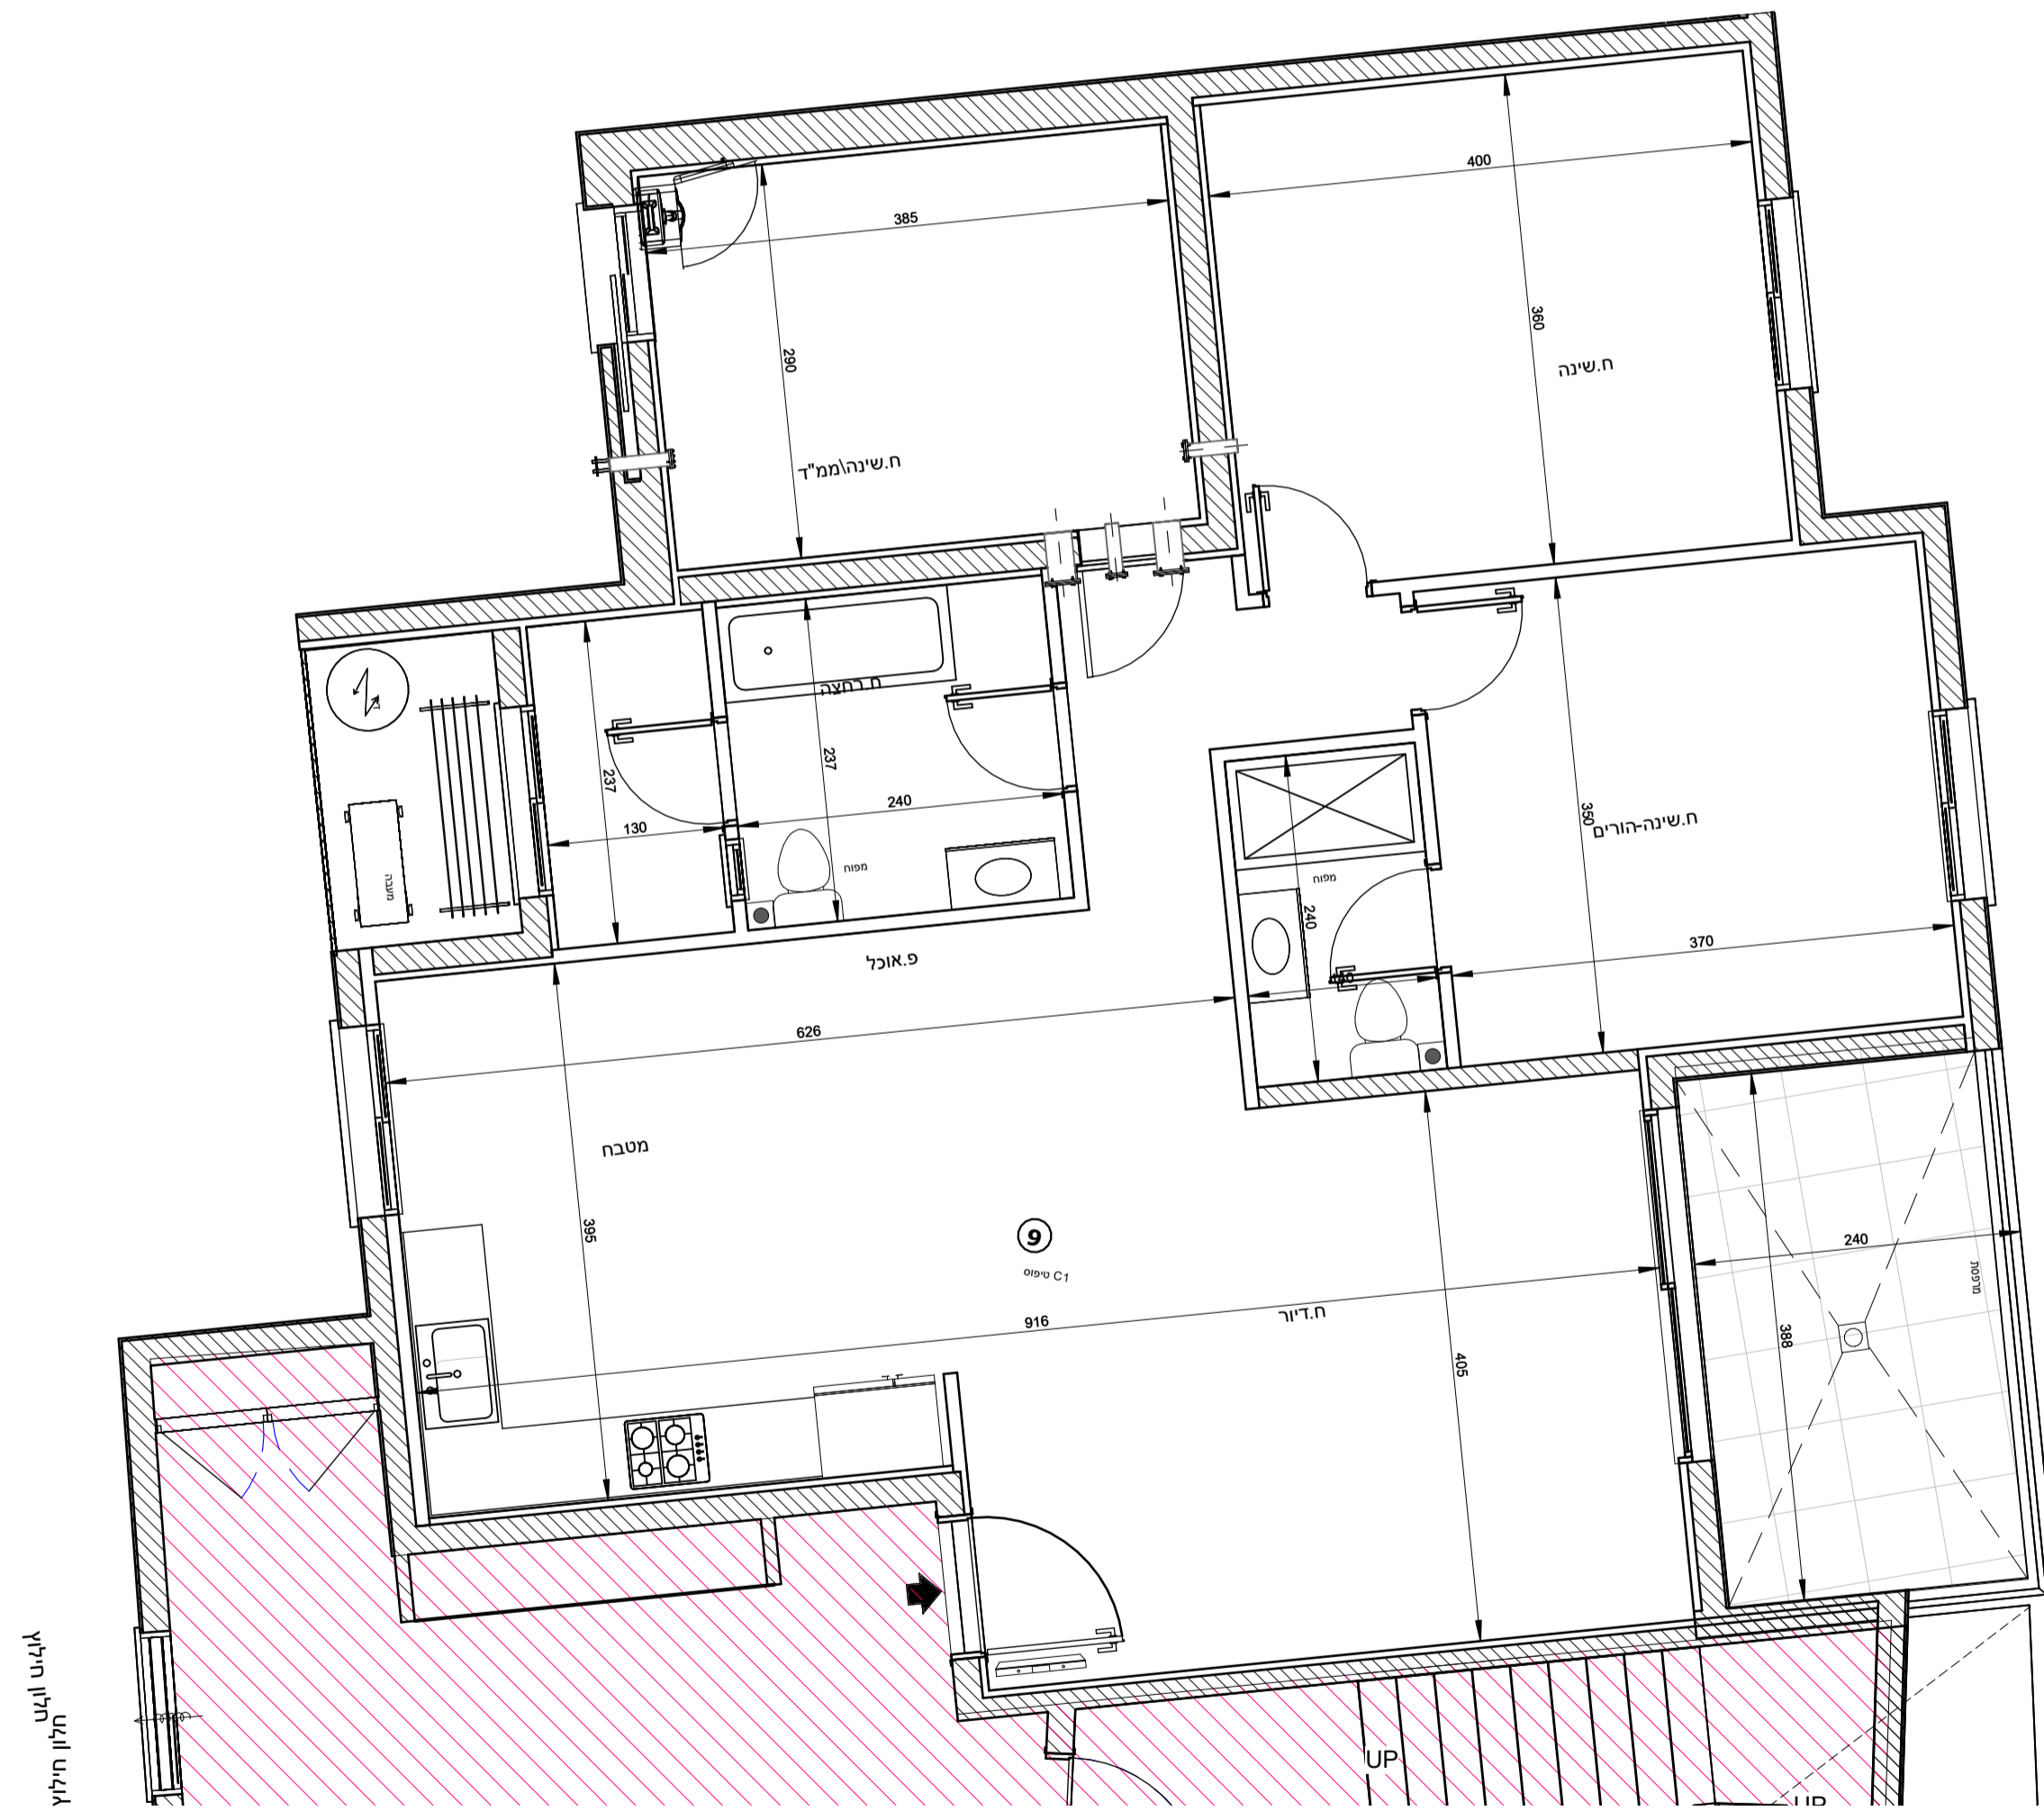

אגודת אגודת תלון תליון

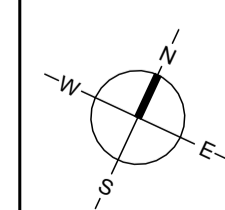

מגרש A145




בניין 2 קומה 3 דירה 7

הערות לתכנית זו מופיעות במפרט המכר - טרם התקבל היתר בניה- יתכנו שינויים בעקבות דרישת רשויות ויועצים.

- סטיה של עד 2% משטח הדירה ביחס לתוכנית זו, הינה במסגרת חוק תכנון ובניה. כל המידות המסומנות בתוכנית זו- הן מידות בין קירות הבניה לפני ביצוע טיח או חומרי גמר אחרים.

מקרא:

	שטח ורכוש משותף		
	מרפסת		
	קו קירוי		
	מיקום הכנה למעבה מזגן		
	צינור איזורור		
	כניסה לדירה		
	קולטני ביוב		
	לוח חשמל דירתי		
	דוד שמש		
	תא ביוב		
1 : 50	קנ"מ :	28\10\25	תאריך :

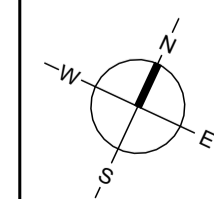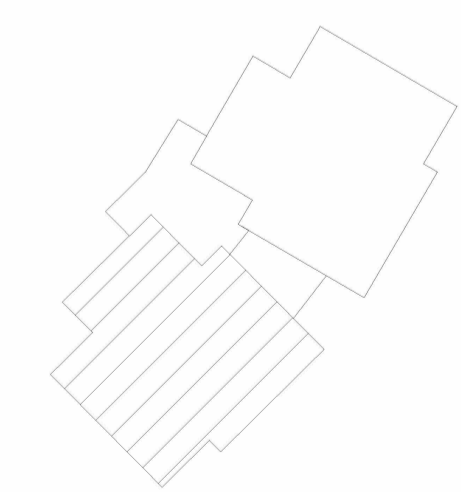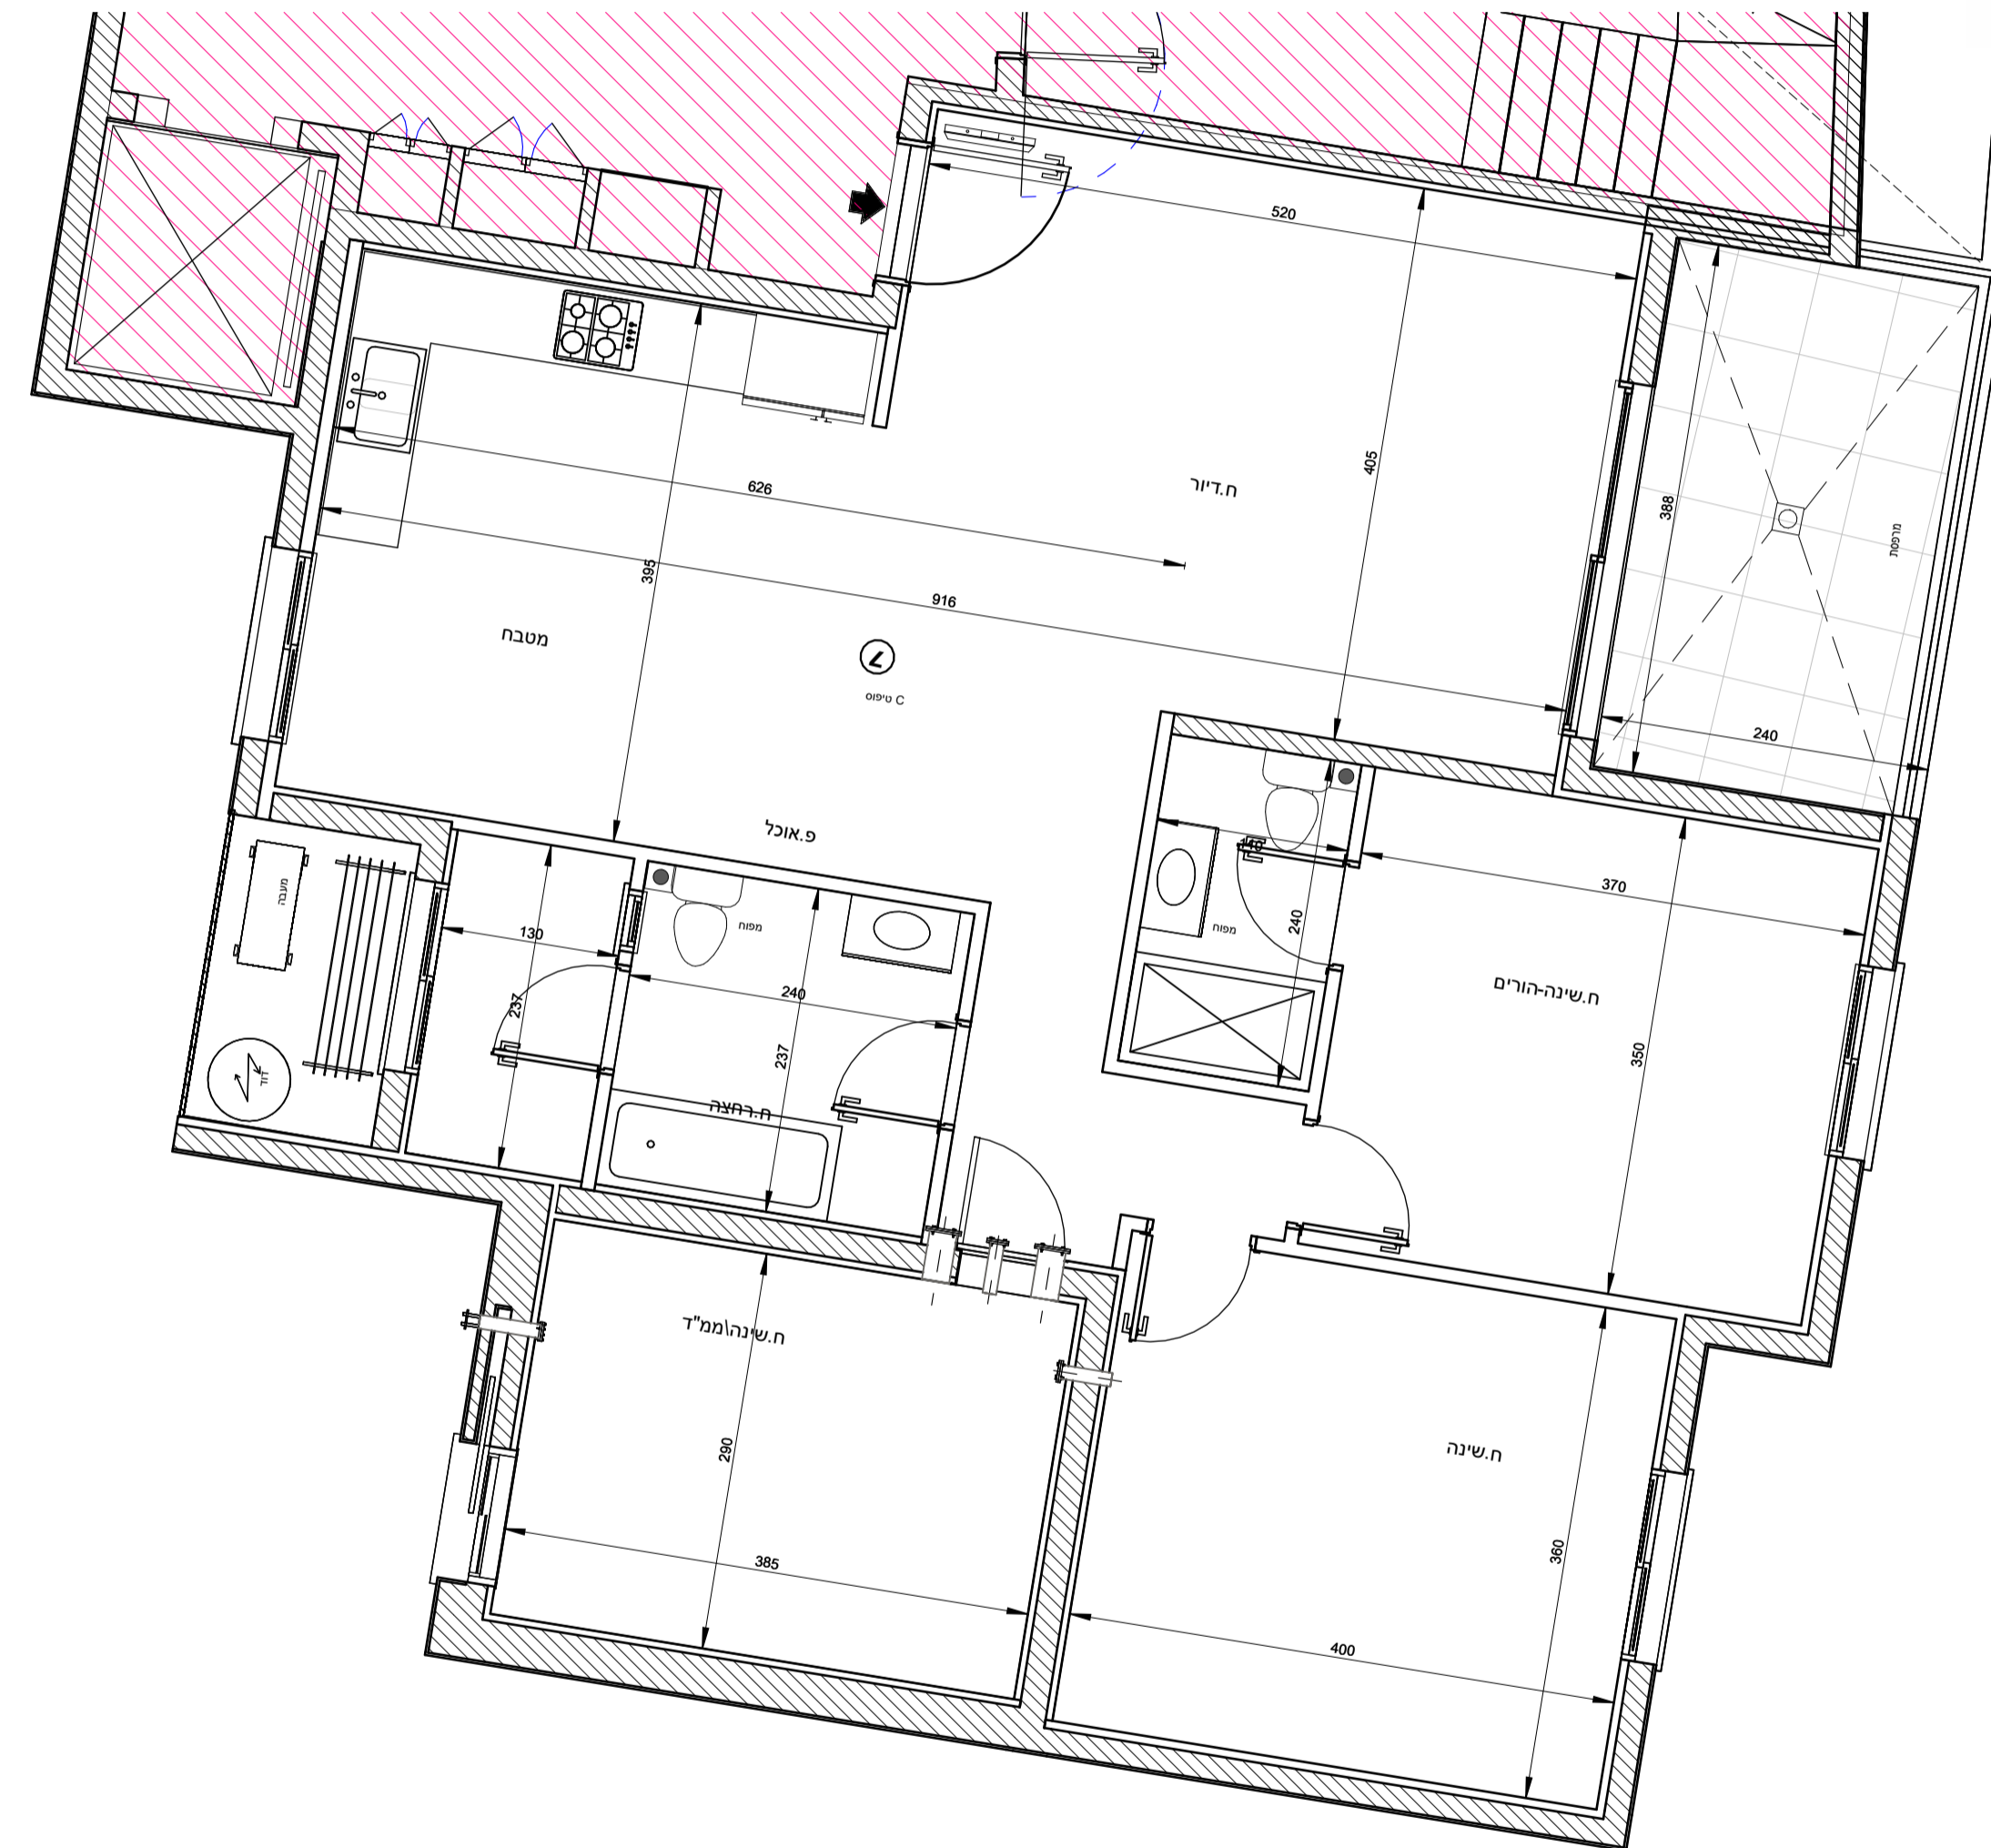


מגרש A145

בניין 2 קומה 3 דירה 8


הערות לתכנית זו מופיעות במפרט המכר - טרם התקבל היתר בניה- יתכנו שינויים בעקבות דרישת רשויות ויועצים.
- סטיה של עד 2% משטח הדירה ביחס לתוכנית זו, הינה במסגרת חוק תכנון ובניה. כל המידות המסומנות בתוכנית זו- הן מידות בין קירות הבניה לפני ביצוע טיח או חומרי גמר אחרים.

מקרא:

	שטח ורכוש משותף
	מרפסת
	קו קירוי
	מיקום הכנה למעבה מזגן
	צינור איזורור
	כניסה לדירה
	קולטני ביוב
	לוח חשמל דירתי
	דוד שמש
	תא ביוב
תאריך: 28/10/25	קנ"מ: 1 : 50

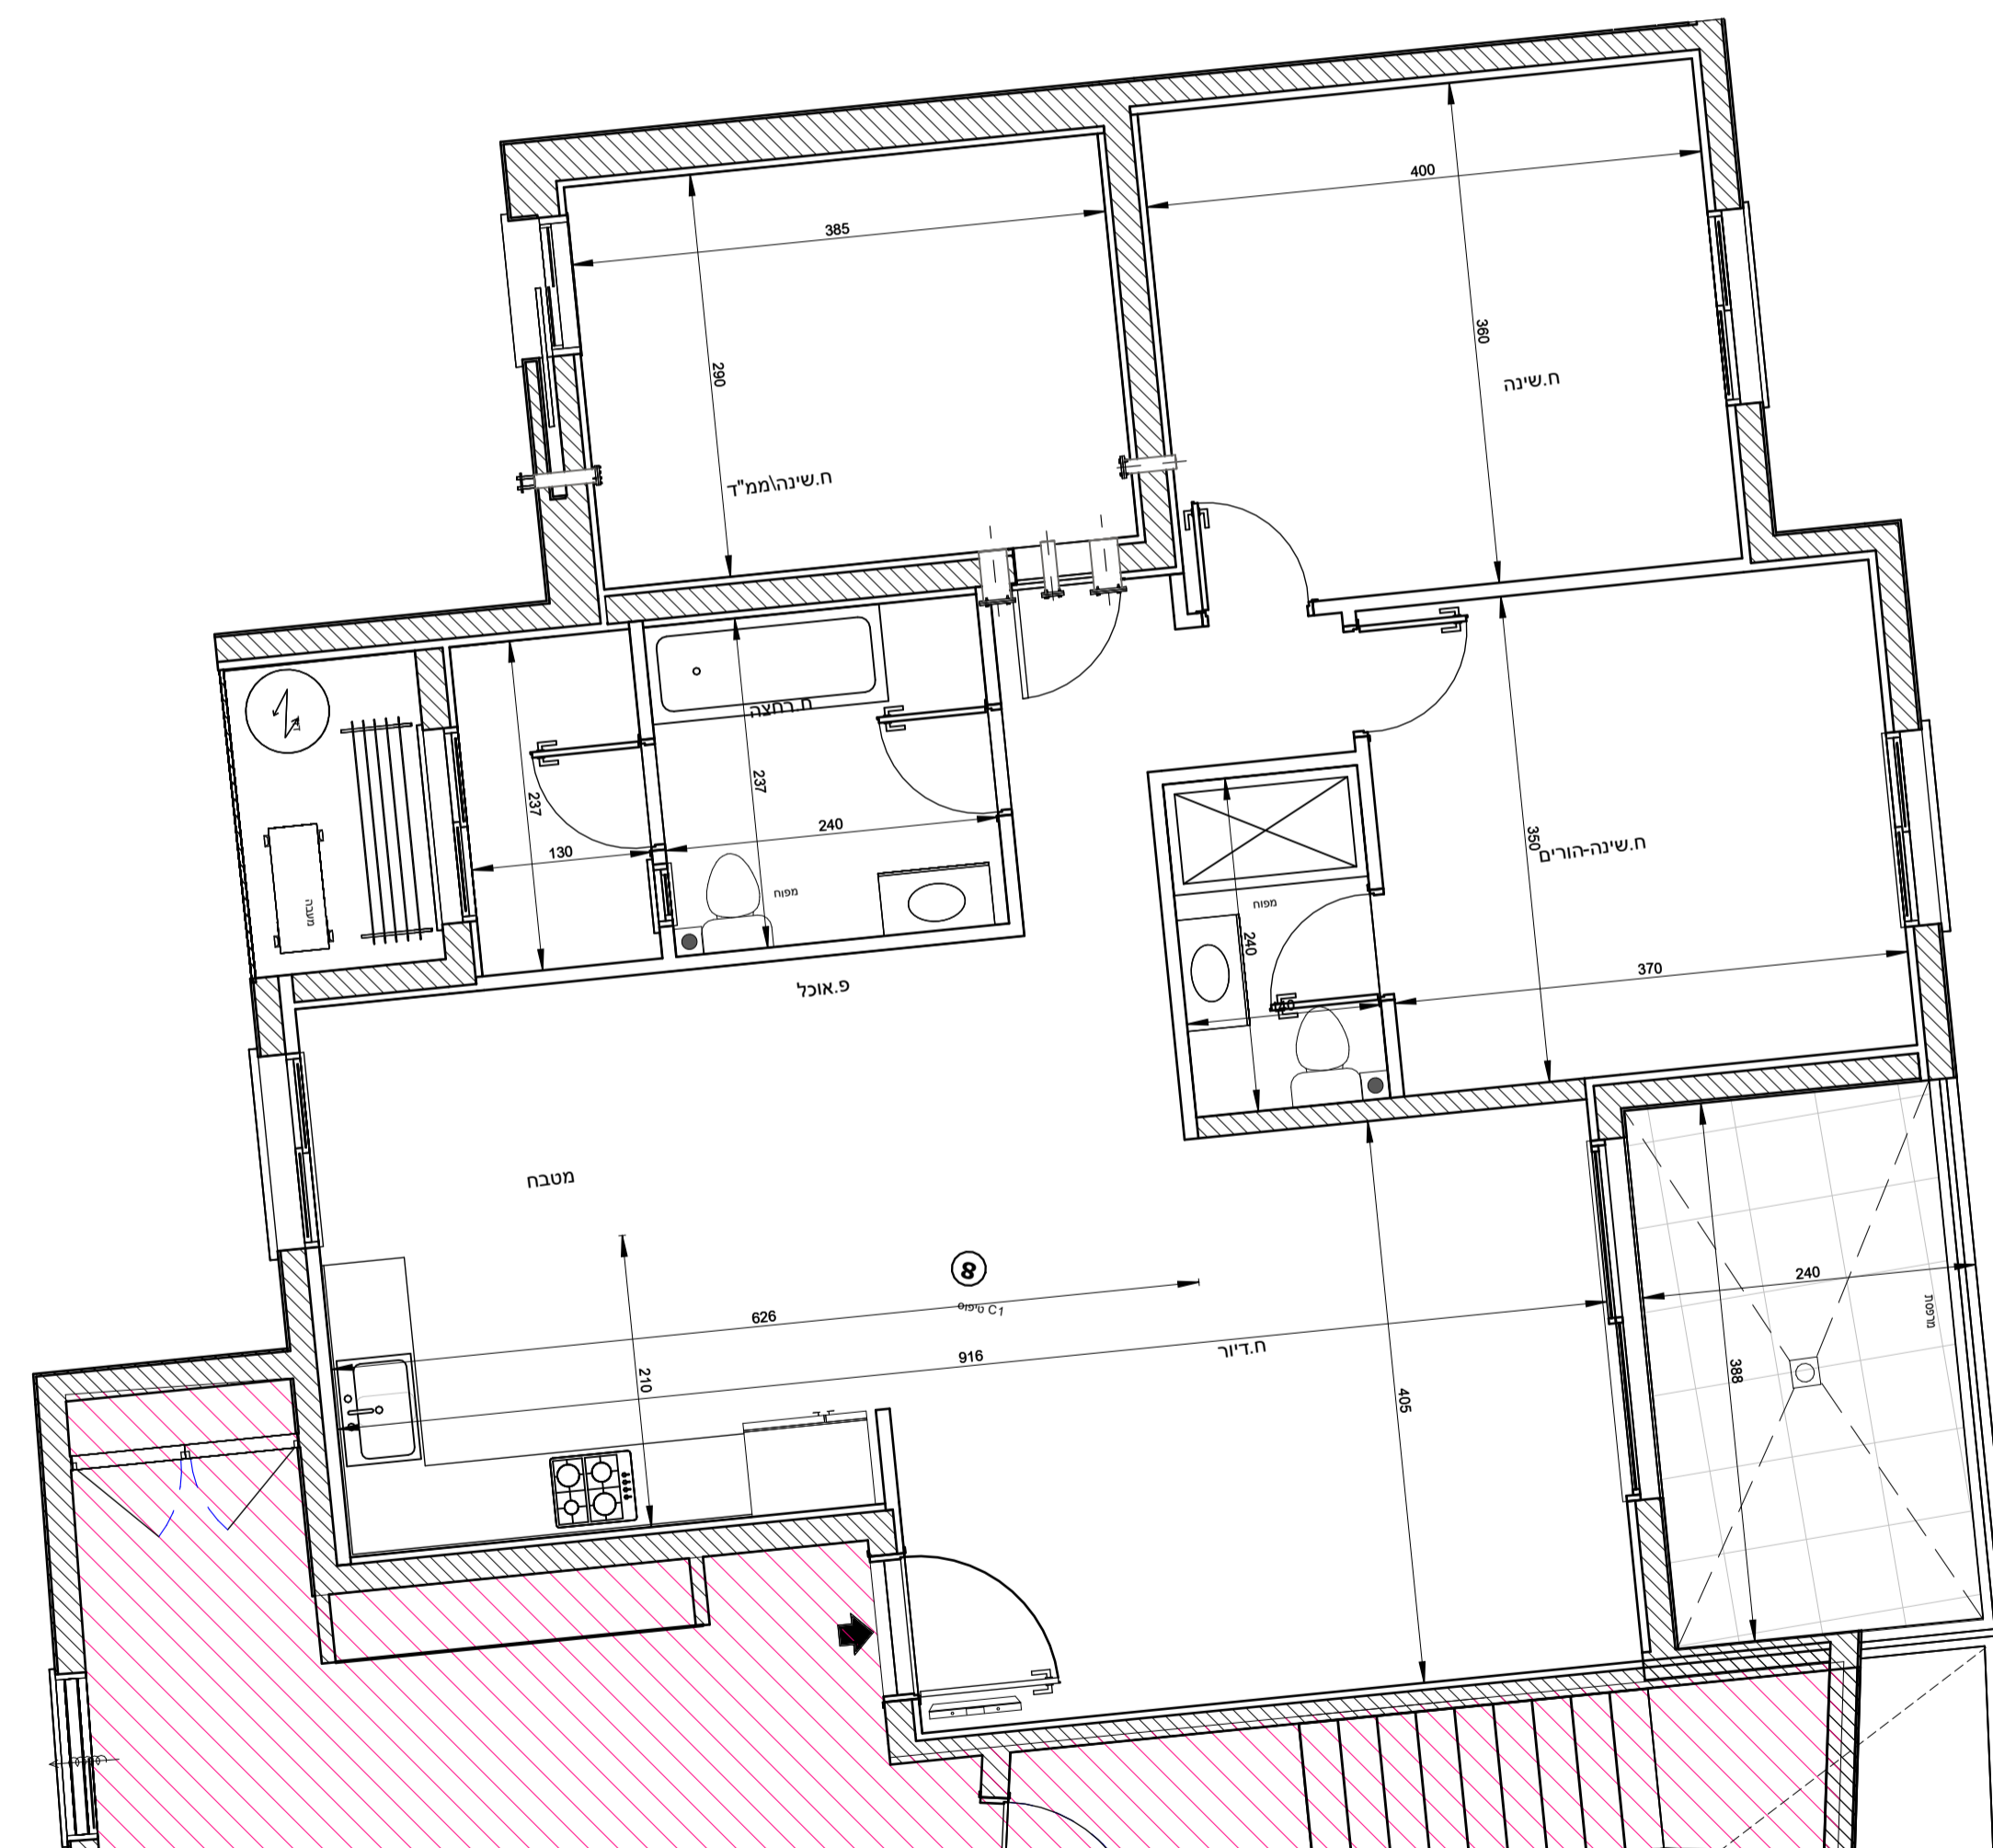

גיאטא אונטו
 חלקון חילוק

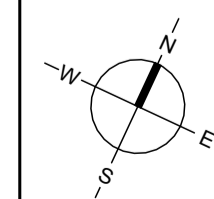




מגרש A145

בניין 2 קומה 4 דירה 9

הערות לתכנית זו מופיעות במפרט המכר - טרם התקבל היתר בניה- יתכנו שינויים בעקבות דרישת רשויות ויועצים.
- סטיה של עד 2% משטח הדירה ביחס לתוכנית זו, הינה במסגרת חוק תכנון ובניה. כל המידות המסומנות בתוכנית זו- הן מידות בין קירות הבניה לפני ביצוע טיח או חומרי גמר אחרים.

מקרא:

	שטח ורכוש משותף
	מרפסת
	קו קירוי
	מיקום הכנה למעבה מזגן
	צינור איורור
	כניסה לדירה
	קולטני ביוב
	לוח חשמל דירתי
	דוד שמש
	תא ביוב
תאריך: 28/10/25	קב"מ: 1 : 50

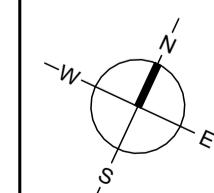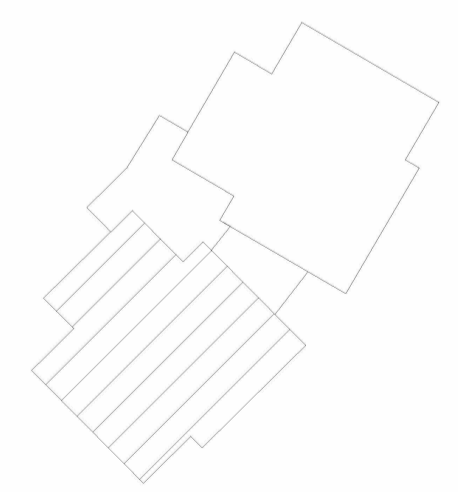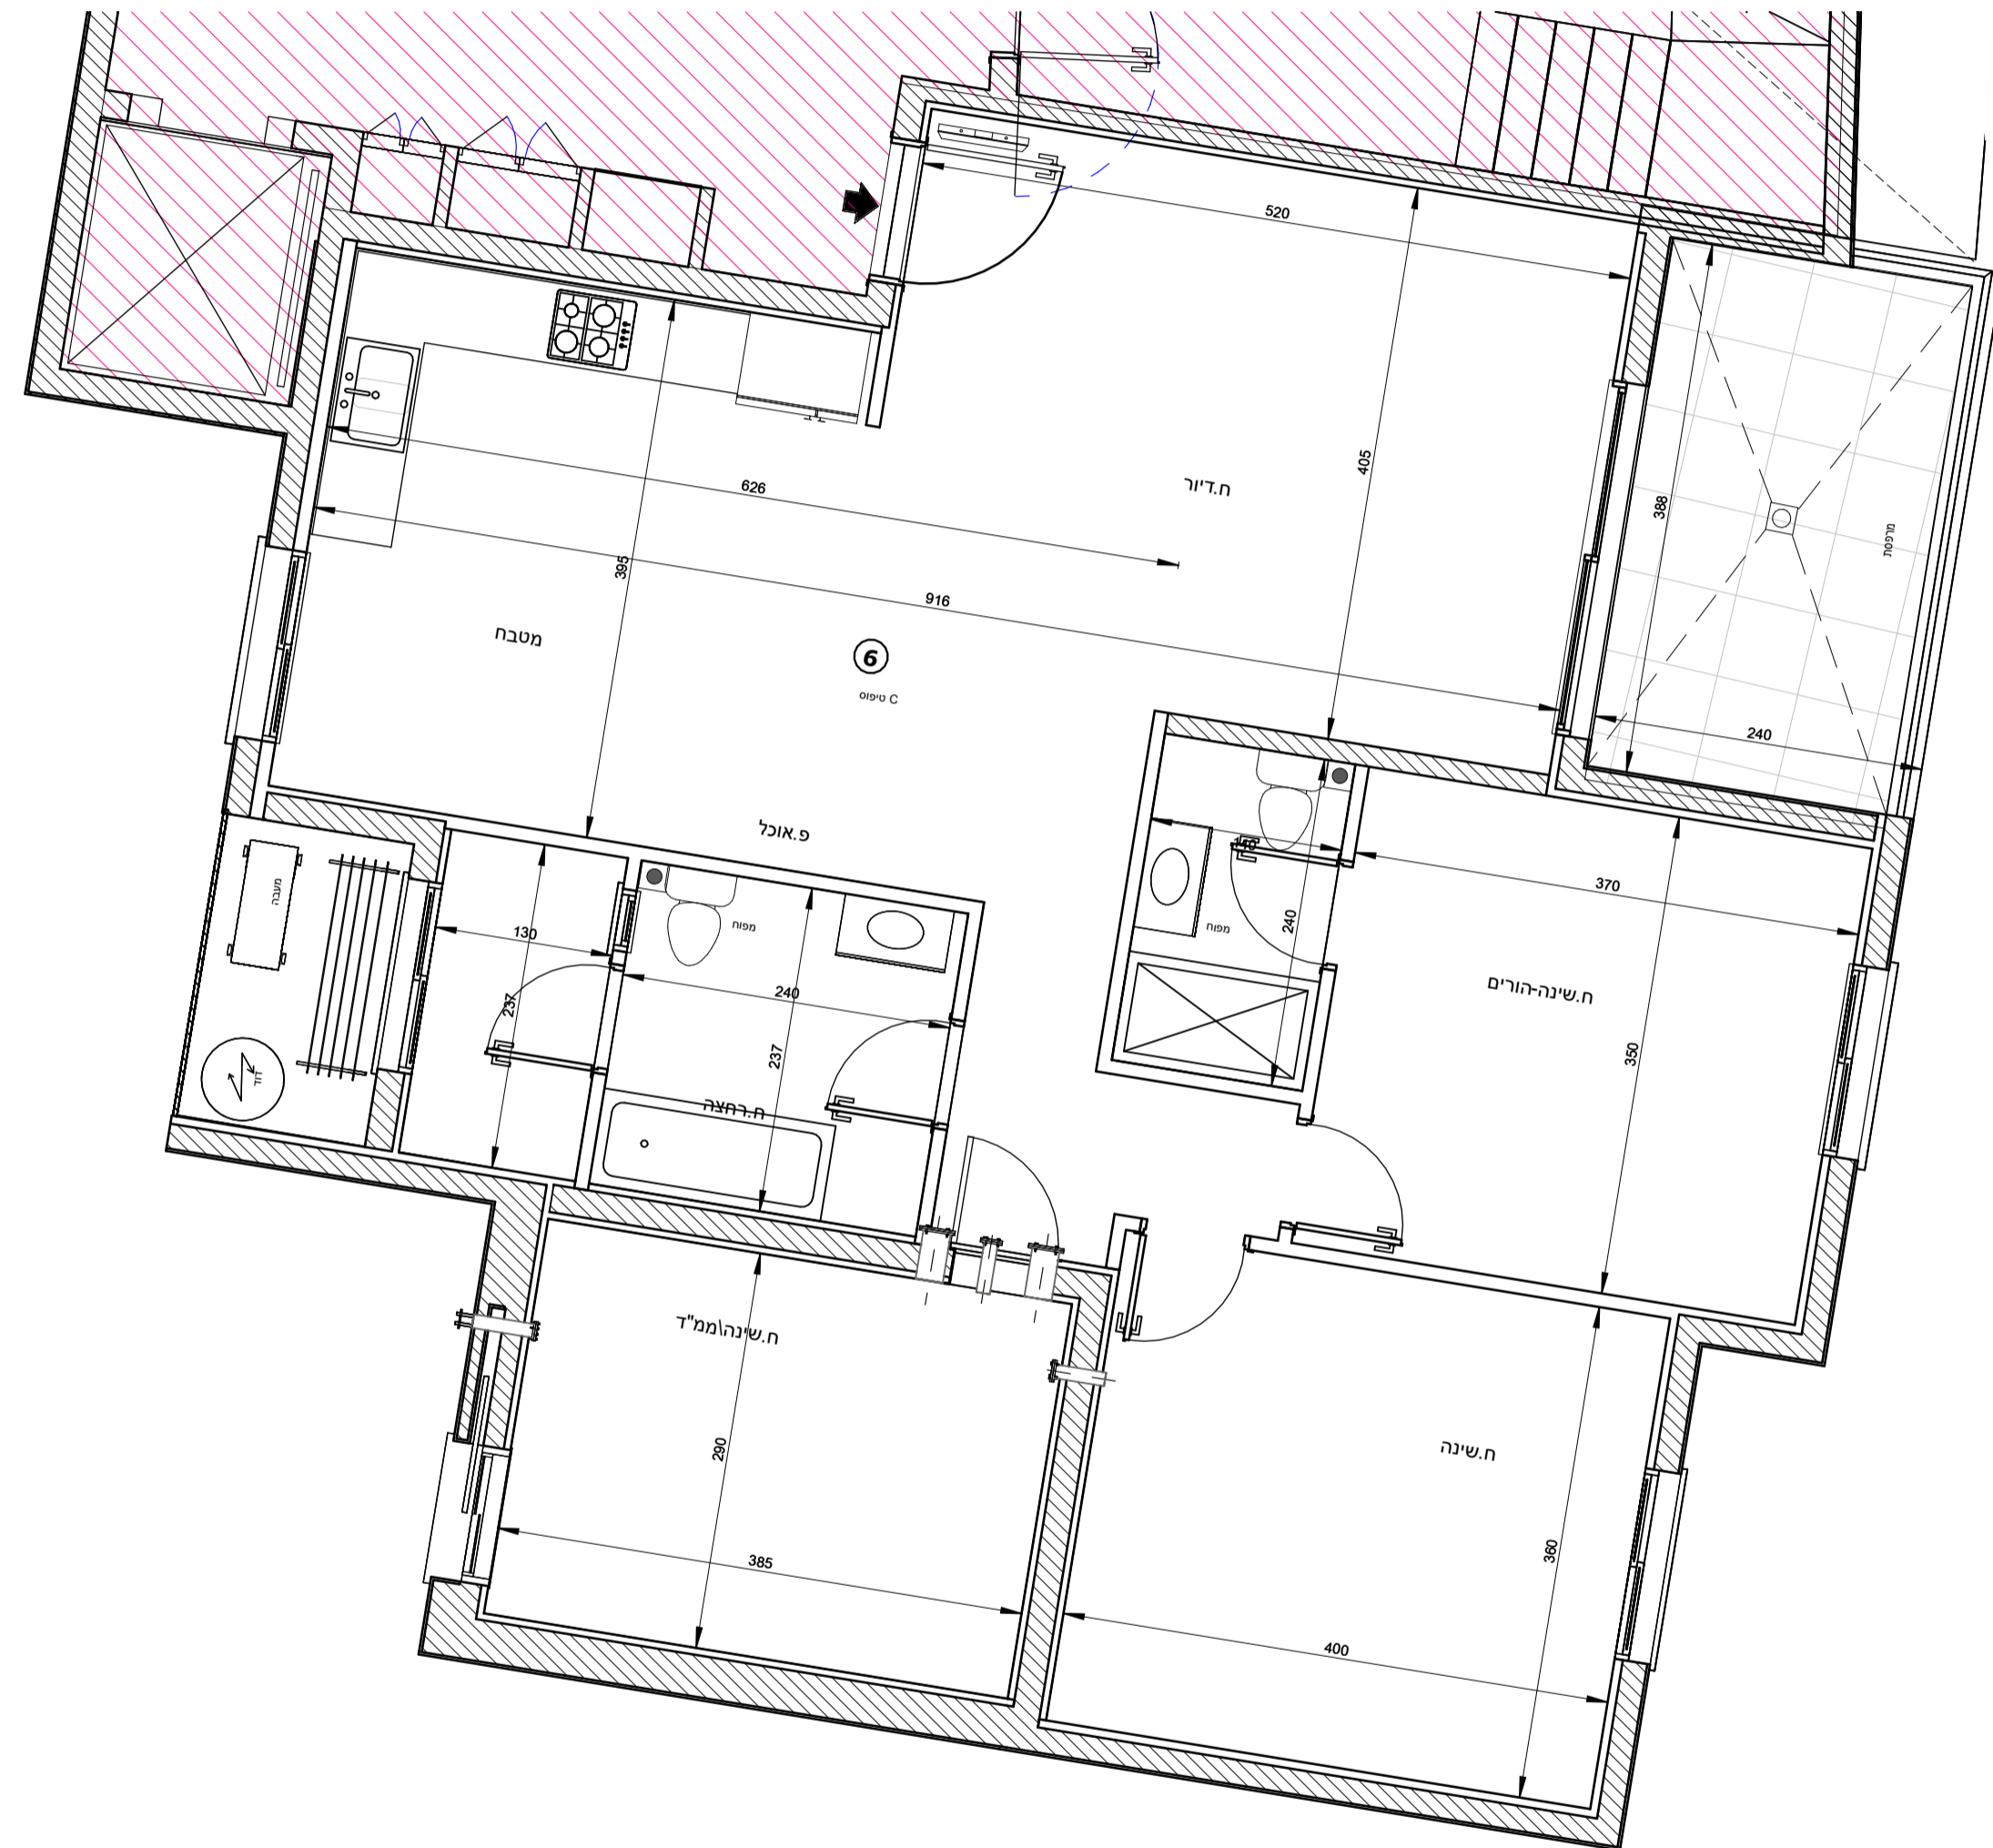


מגרש A145

בניין 2 קומה 4 דירה 10


הערות לתכנית זו מופיעות במפרט המכר - טרם התקבל היתר בניה- יתכנו שינויים בעקבות דרישת רשויות ויועצים.
- סטיה של עד 2% משטח הדירה ביחס לתוכנית זו, הינה במסגרת חוק תכנון ובניה. כל המידות המסומנות בתוכנית זו- הן מידות בין קירות הבניה לפני ביצוע טיח או חומרי גמר אחרים.

מקרא:

	שטח ורכוש משותף
	מרפסת
	קו קירוי
	מיקום הכנה למעבה מזגן
	צינור איורור
	כניסה לדירה
	קולטני ביוב
	לוח חשמל דירתי
	דוד שמש
	תא ביוב
תאריך: 28/10/25	קנ"מ: 1 : 50

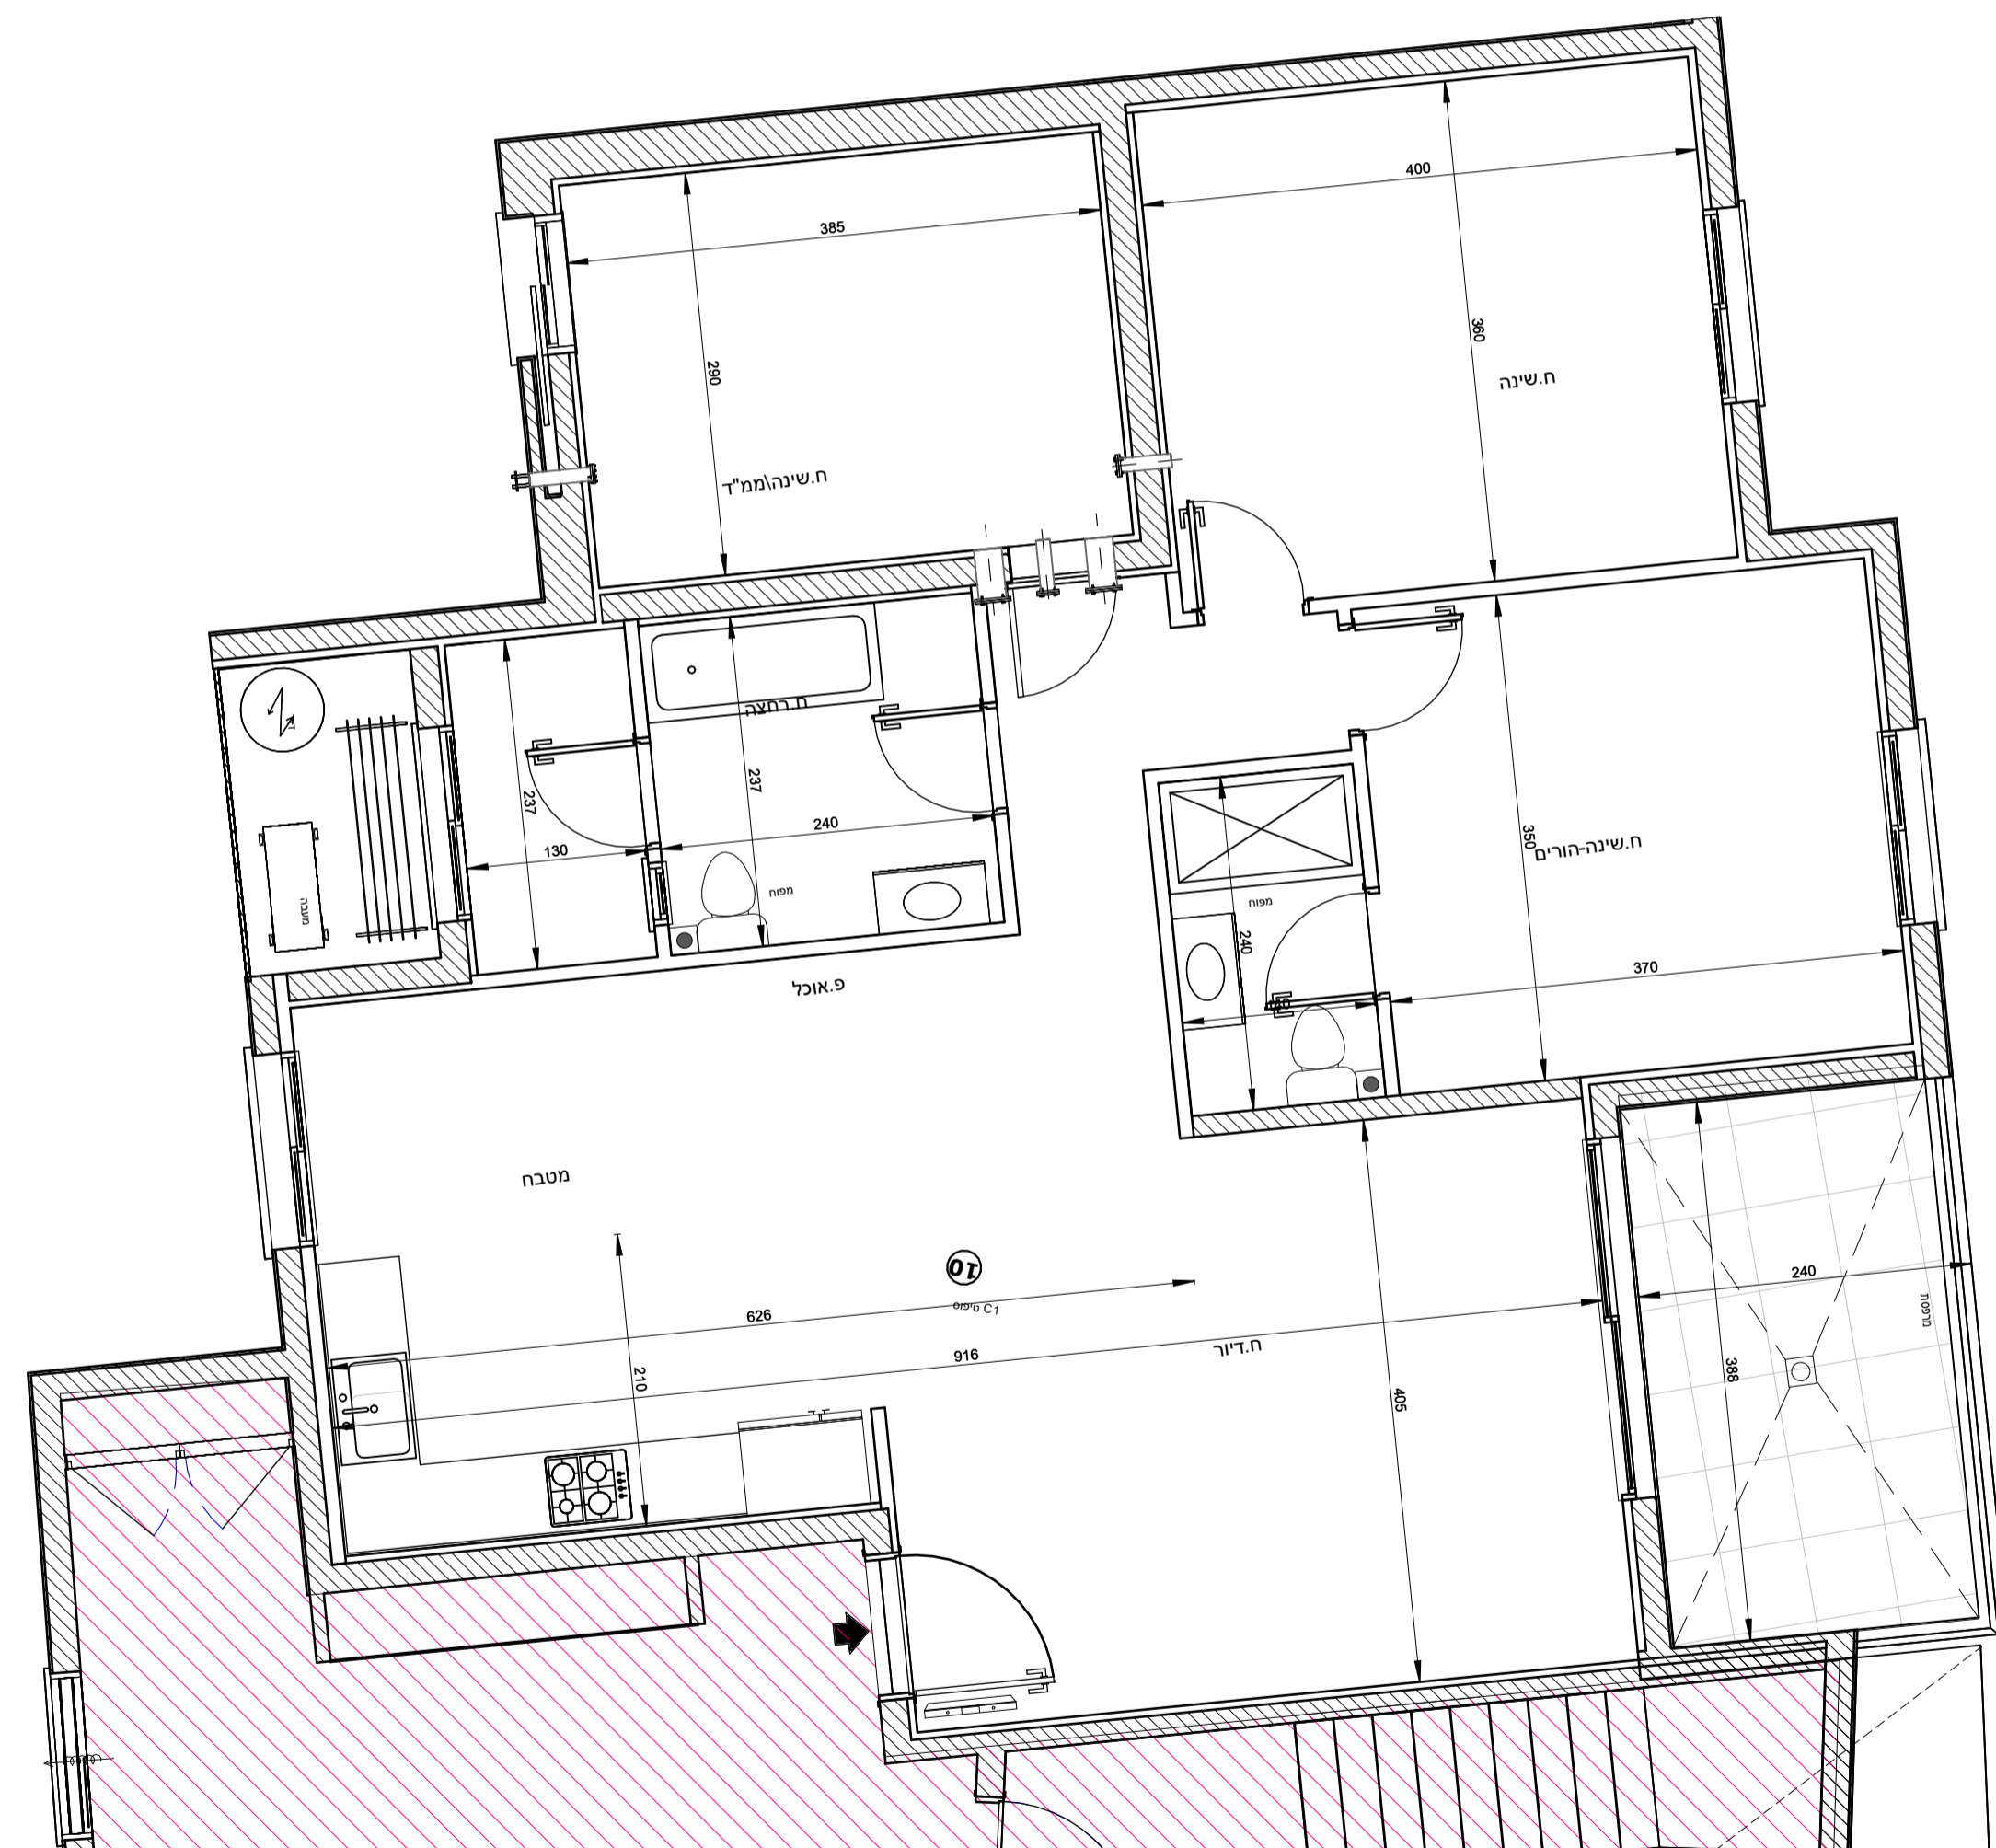

אגודת אגודת חילון חילוני

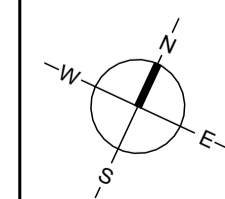








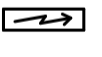


מגרש A145




בניין 2 קומה 5 דירה 11

הערות לתכנית זו מופיעות במפרט המכר - טרם התקבל היתר בניה- יתכנו שינויים בעקבות דרישת רשויות ויועצים.

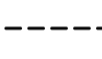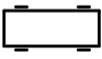- סטיה של עד 2% משטח הדירה ביחס לתוכנית זו, הינה במסגרת חוק תכנון ובניה. כל המידות המסומנות בתוכנית זו- הן מידות בין קירות הבניה לפני ביצוע טיח או חומרי גמר אחרים.

מקרא:

	שטח ורכוש משותף		
	מרפסת		
	קו קירוי		
	מיקום הכנה למעבה מזגן		
	צינור איורור		
	כניסה לדירה		
	קולטני ביוב		
	לוח חשמל דירתי		
	דוד שמש		
	תא ביוב		
1 : 50	קנ"מ :	28\10\25	תאריך :

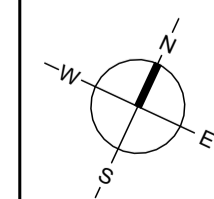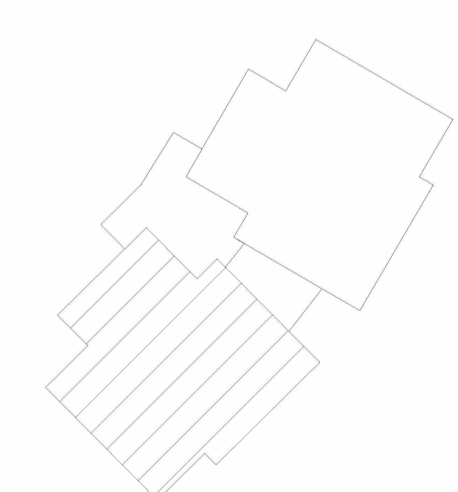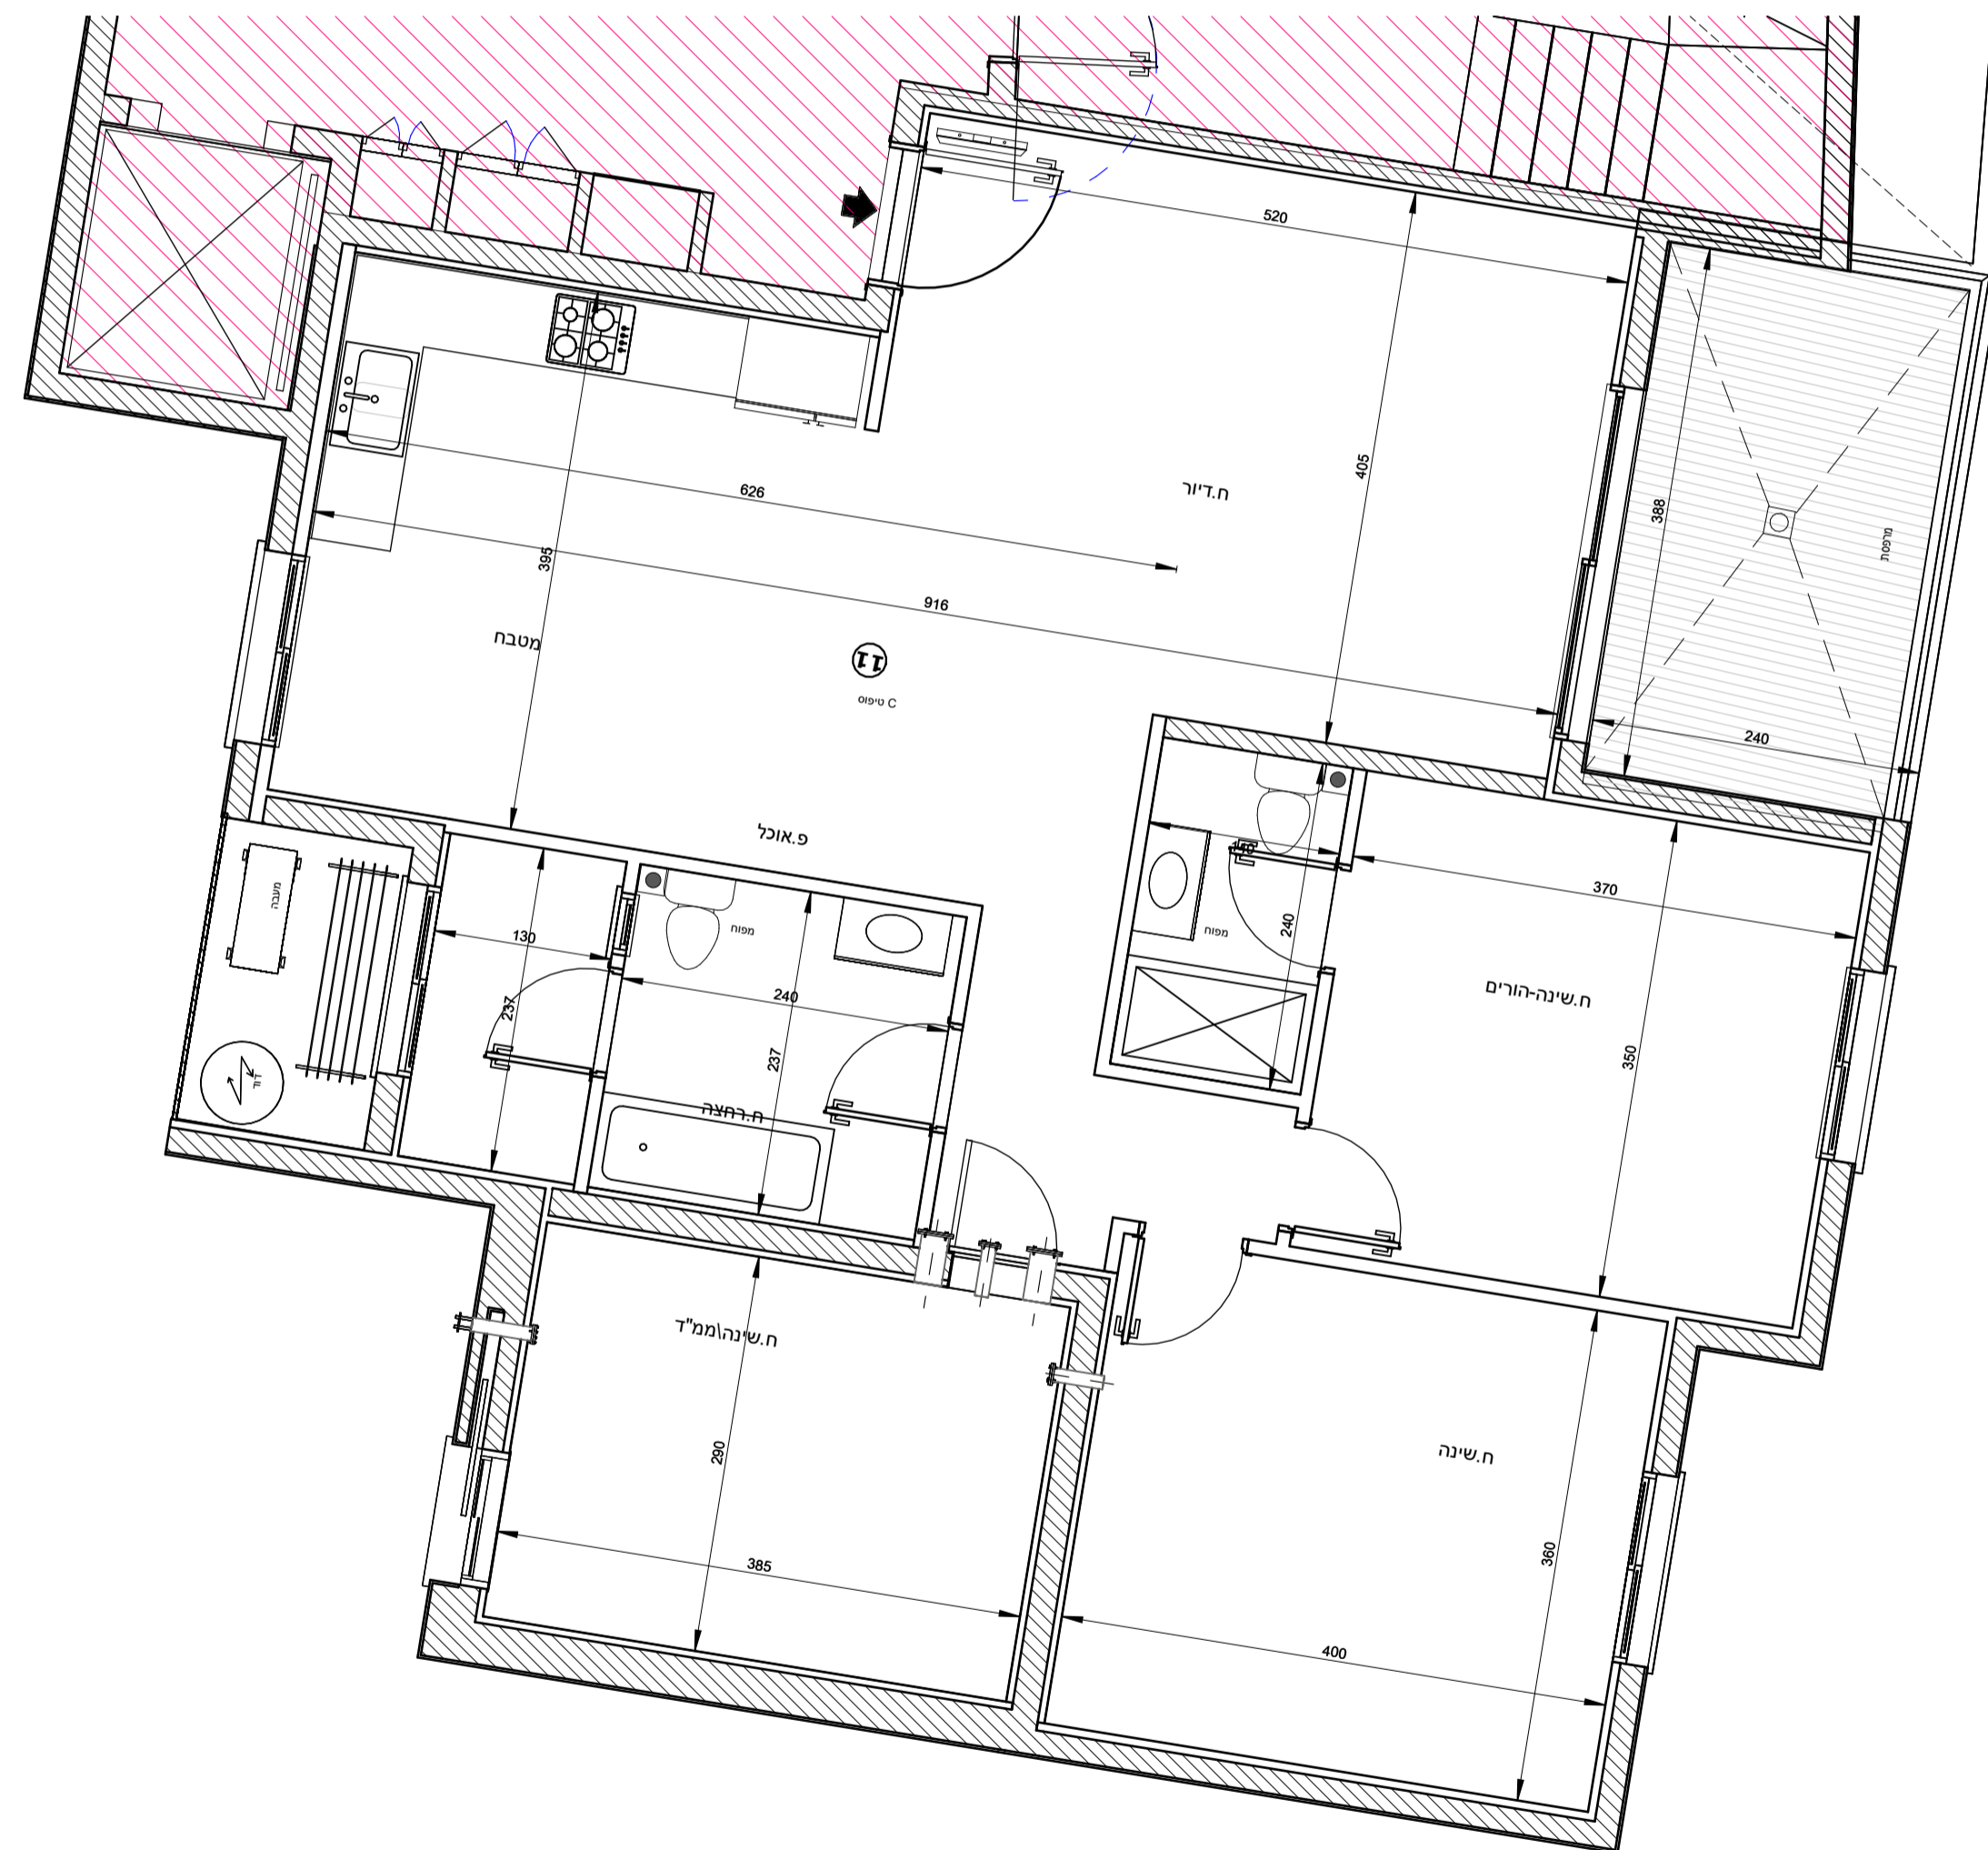

מגרש A145

בניין 2 קומה 5 דירה 12

הערות לתכנית זו מופיעות במפרט המכר - טרם התקבל היתר בניה - יתכנו שינויים בעקבות דרישת רשויות ויועצים.

- סטיה של עד 2% משטח הדירה ביחס לתוכנית זו, הינה במסגרת חוק תכנון ובניה. כל המידות המסומנות בתוכנית זו - הן מידות בין קירות הבניה לפני ביצוע טיח או חומרי גמר אחרים.

מקרא:

	שטח ורכוש משותף		
	מרפסת		
	קו קירוי		
	מיקום הכנה למעבה מזגן		
	צינור איזורור		
	כניסה לדירה		
	קולטני ביוב		
	לוח חשמל דירתי		
	דוד שמש		
	תא ביוב		
1 : 50	קנ"מ :	28\10\25	תאריך :



אגודת אג"מ
חלקן חילוק

