



בניין 3





מגרש A145

תכניות מכר

הערות לתכנית זו מופיעות במפרט המכר - טרם התקבל היתר בניה- יתכנו שינויים בעקבות דרישת רשויות ויועצים.
 - סטיה של עד 2% משטח הדירה ביחס לתוכנית זו, הינה במסגרת חוק תכנון ובניה. כל המידות המסומנות בתוכנית זו- הן מידות בין קירות הבניה לפני ביצוע טיח או חומרי גמר אחרים.

מקרא:

	שטח ורכוש משותף
	מרפסת
	קו קירוי
	מיקום הכנה למעבה מזגן
	צינור איזורור
	כניסה לדירה
	קולטני ביוב
	לוח חשמל דירתי
	דוד שמש
	תא ביוב
תאריך:	28\10\25
קנ"מ:	

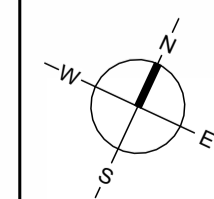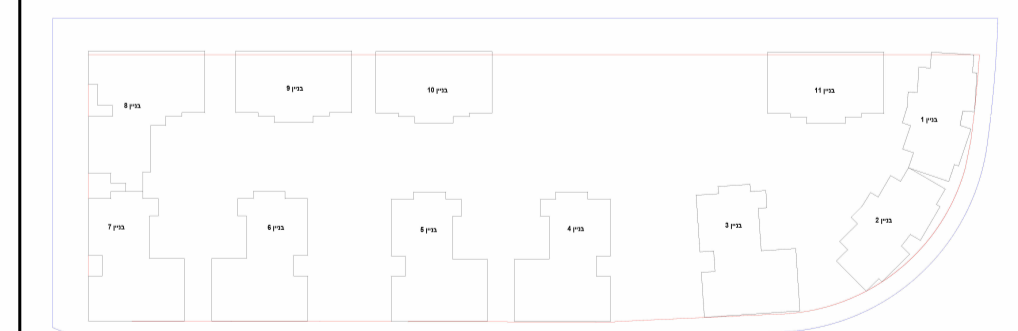

א.ד.כהן בע"מ
 בית פריזמה, שד' שז"ר 31/701 בית
 סני: 08-6490730 פקס: 08-6490943






מגרש A145

קומת קרקע בניין 3

הערות לתכנית זו מופיעות במפרט המכר - **טרם התקבל היתר בניה- יתכנו שינויים בעקבות דרישת רשויות ויועצים.**
 - סטיה של עד 2% משטח הדירה ביחס לתוכנית זו, הינה במסגרת חוק תכנון ובניה. כל המידות המסומנות בתוכנית זו- הן מידות בין קירות הבניה לפני ביצוע טיח או חומרי גמר אחרים.

מקרא:

	שטח ורכוש משותף
	מרפסת
	קו קירוי
	מיקום הכנה למעבה מזגן
	צינור איורור
	כניסה לדירה
	קולטני ביוב
	לוח חשמל דירתי
	דוד שמש
	תא ביוב
1 : 100	קני"מ : 28/10/25
תאריך :	

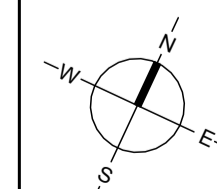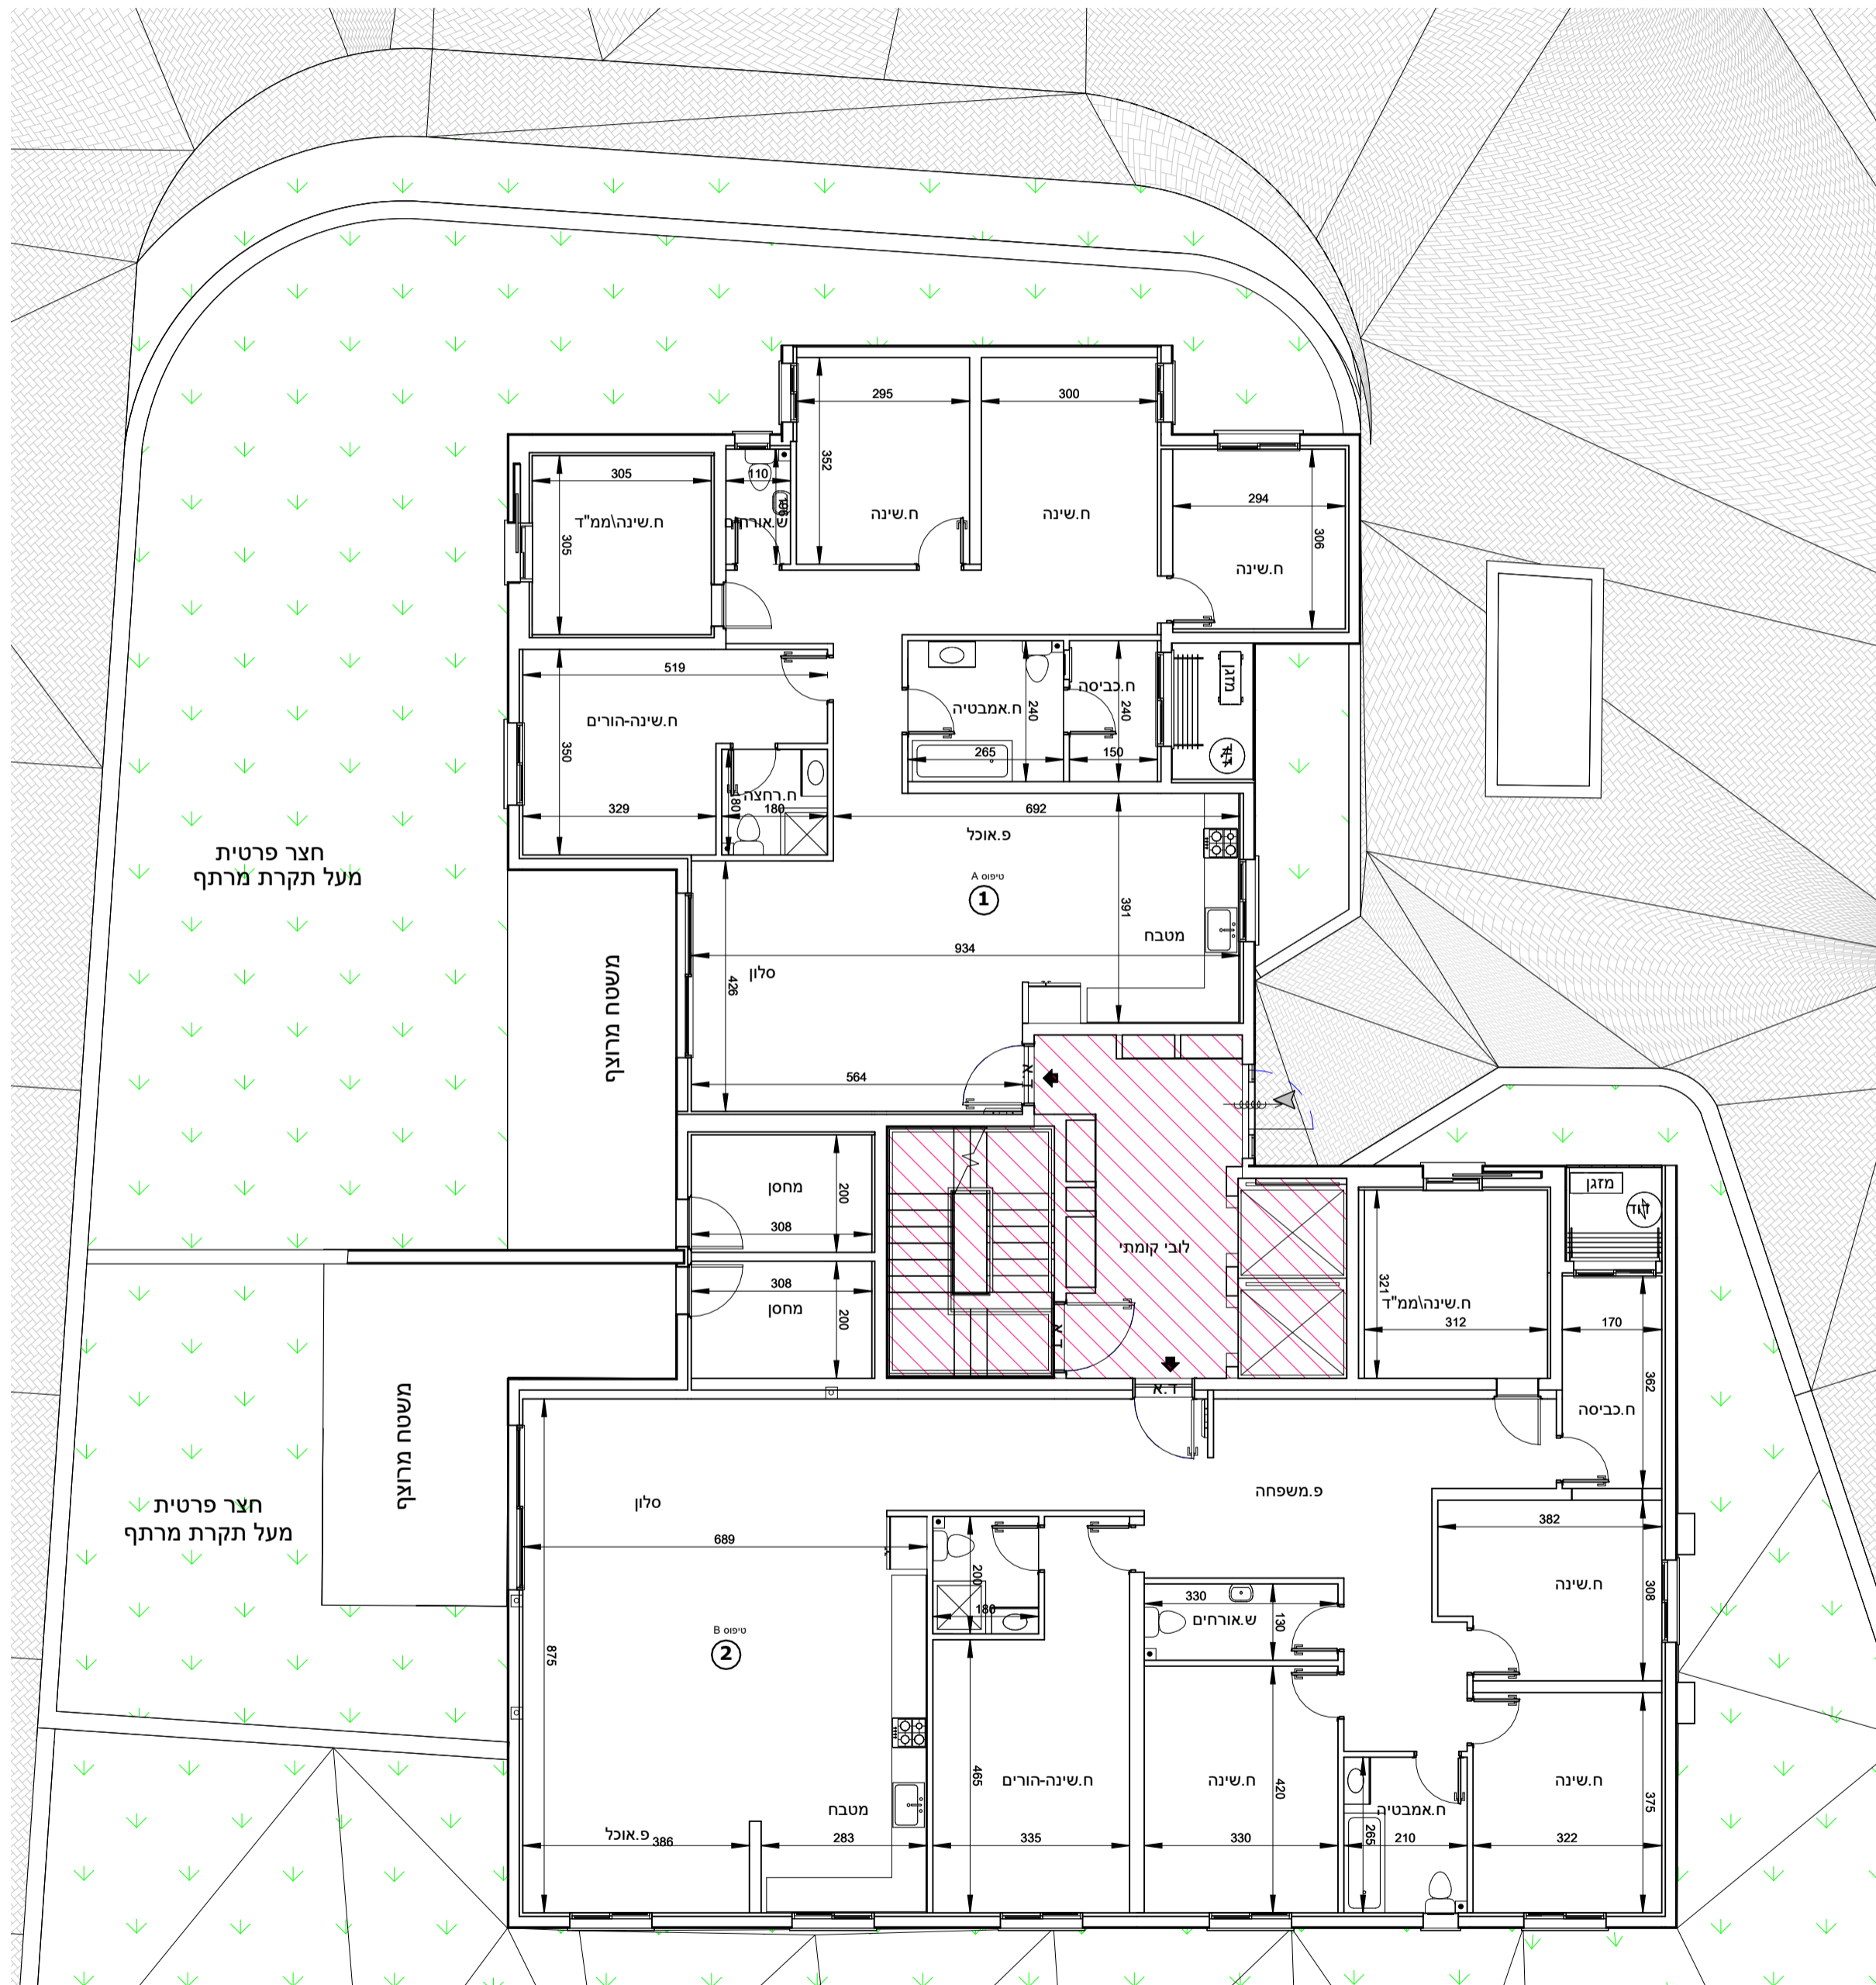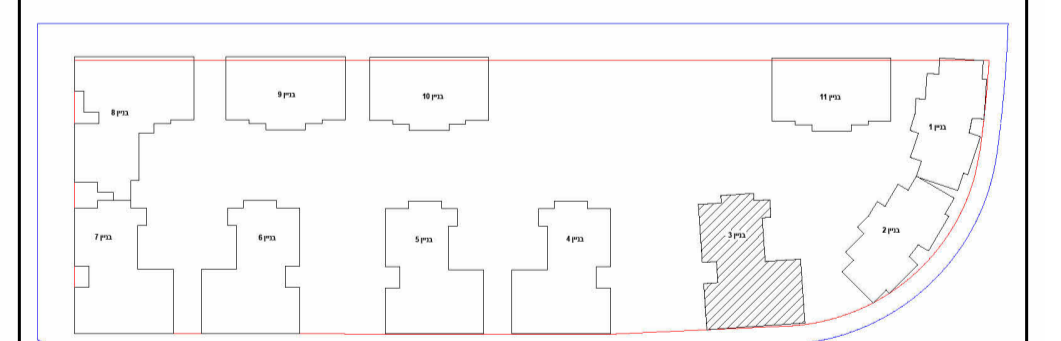




מגרש A145

קומה 2 בניין 3

הערות לתכנית זו מופיעות במפרט המכר - טרם התקבל היתר בניה- יתכנו שינויים בעקבות דרישת רשויות ויועצים.
- סטיה של עד 2% משטח הדירה ביחס לתוכנית זו, הינה במסגרת חוק תכנון ובניה. כל המידות המסומנות בתוכנית זו- הן מידות בין קירות הבניה לפני ביצוע טיח או חומרי גמר אחרים.

מקרא:

	שטח ורכוש משותף
	מרפסת
	קו קירוי
	מיקום הכנה למעבה מזגן
	צינור איזורור
	כניסה לדירה
	קולטני ביוב
	לוח חשמל דירתי
	דוד שמש
	תא ביוב
תאריך: 28\10\25	קנ"מ: 1 : 100

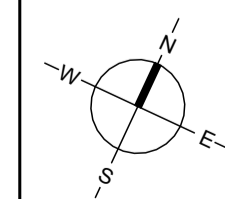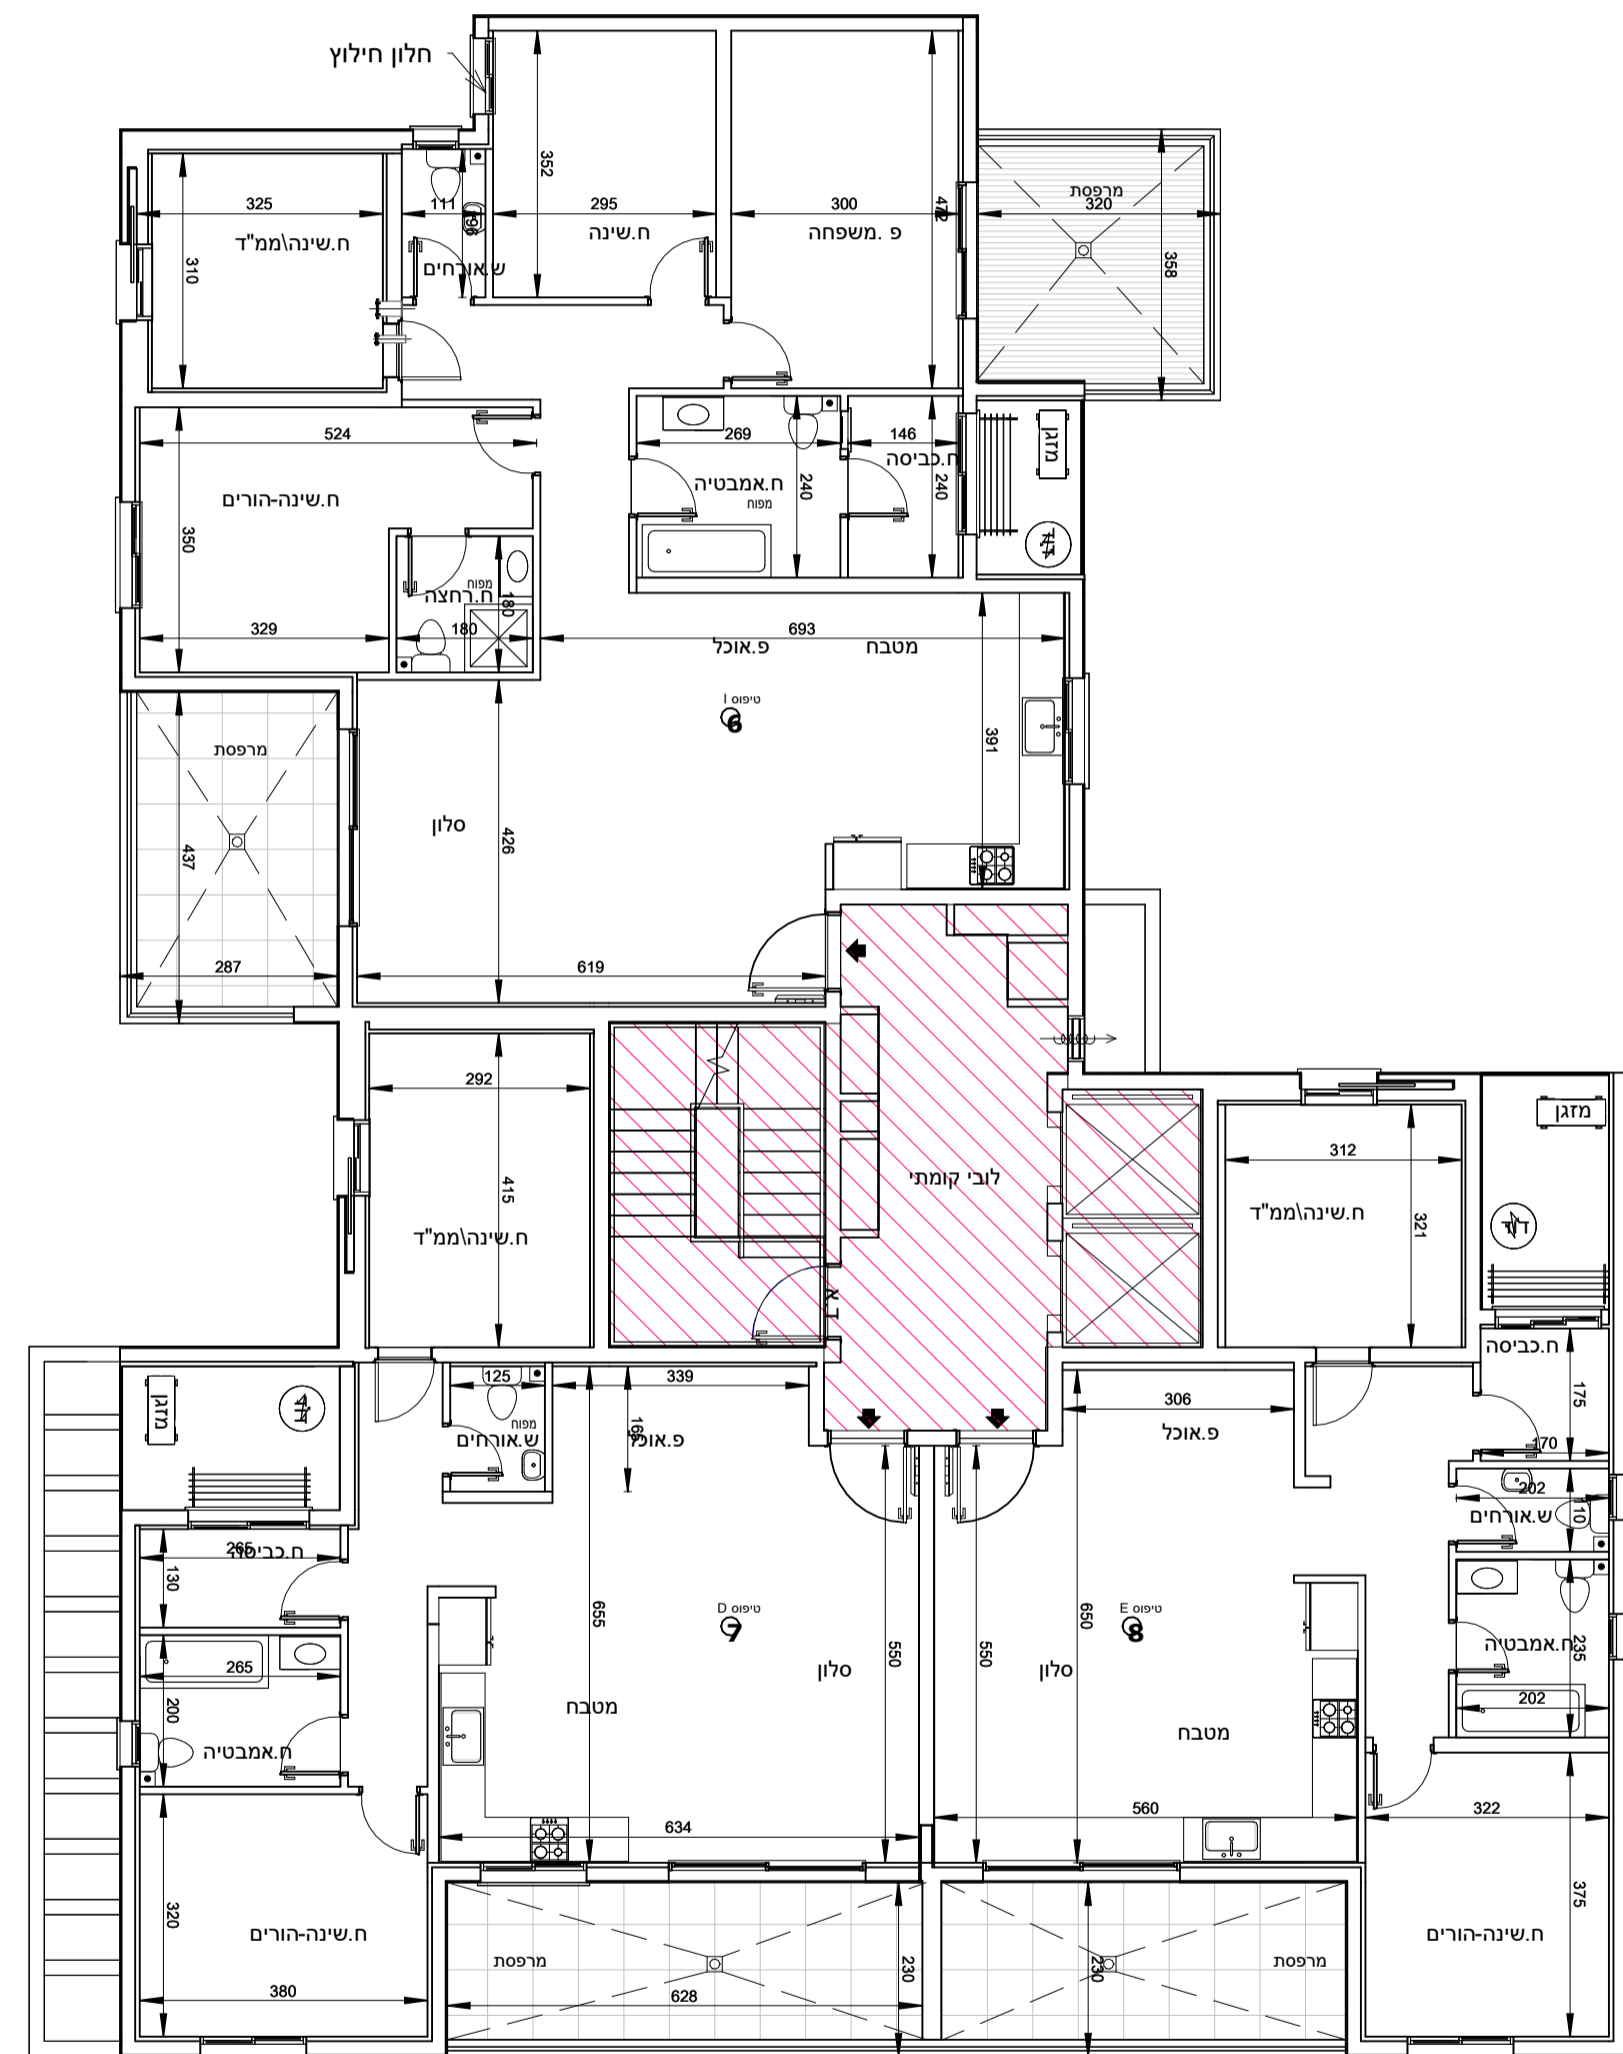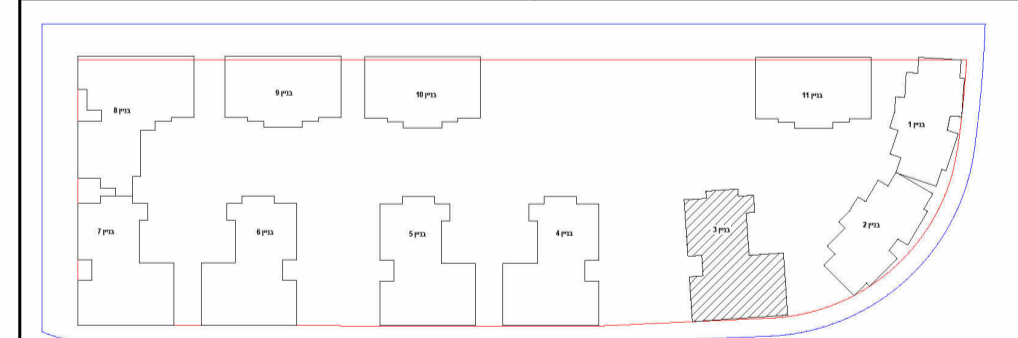




מגרש A145

קומה 3 בניין 3

הערות לתכנית זו מופיעות במפרט המכר - טרם התקבל היתר בניה- יתכנו שינויים בעקבות דרישת רשויות ויועצים.
סטיה של עד 2% משטח הדירה ביחס לתוכנית זו, הינה במסגרת חוק תכנון ובניה. כל המידות המסומנות בתוכנית זו- הן מידות בין קירות הבניה לפני ביצוע טיח או חומרי גמר אחרים.

מקרא:

	שטח ורכוש משותף
	מרפסת
	קו קירוי
	מיקום הכנה למעבה מזגן
	צינור איזורור
	כניסה לדירה
	קולטני ביוב
	לוח חשמל דירתי
	דוד שמש
	תא ביוב
תאריך: 28/10/25	קב"מ: 1 : 100

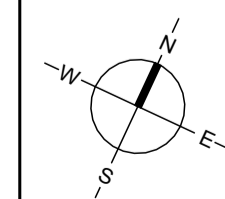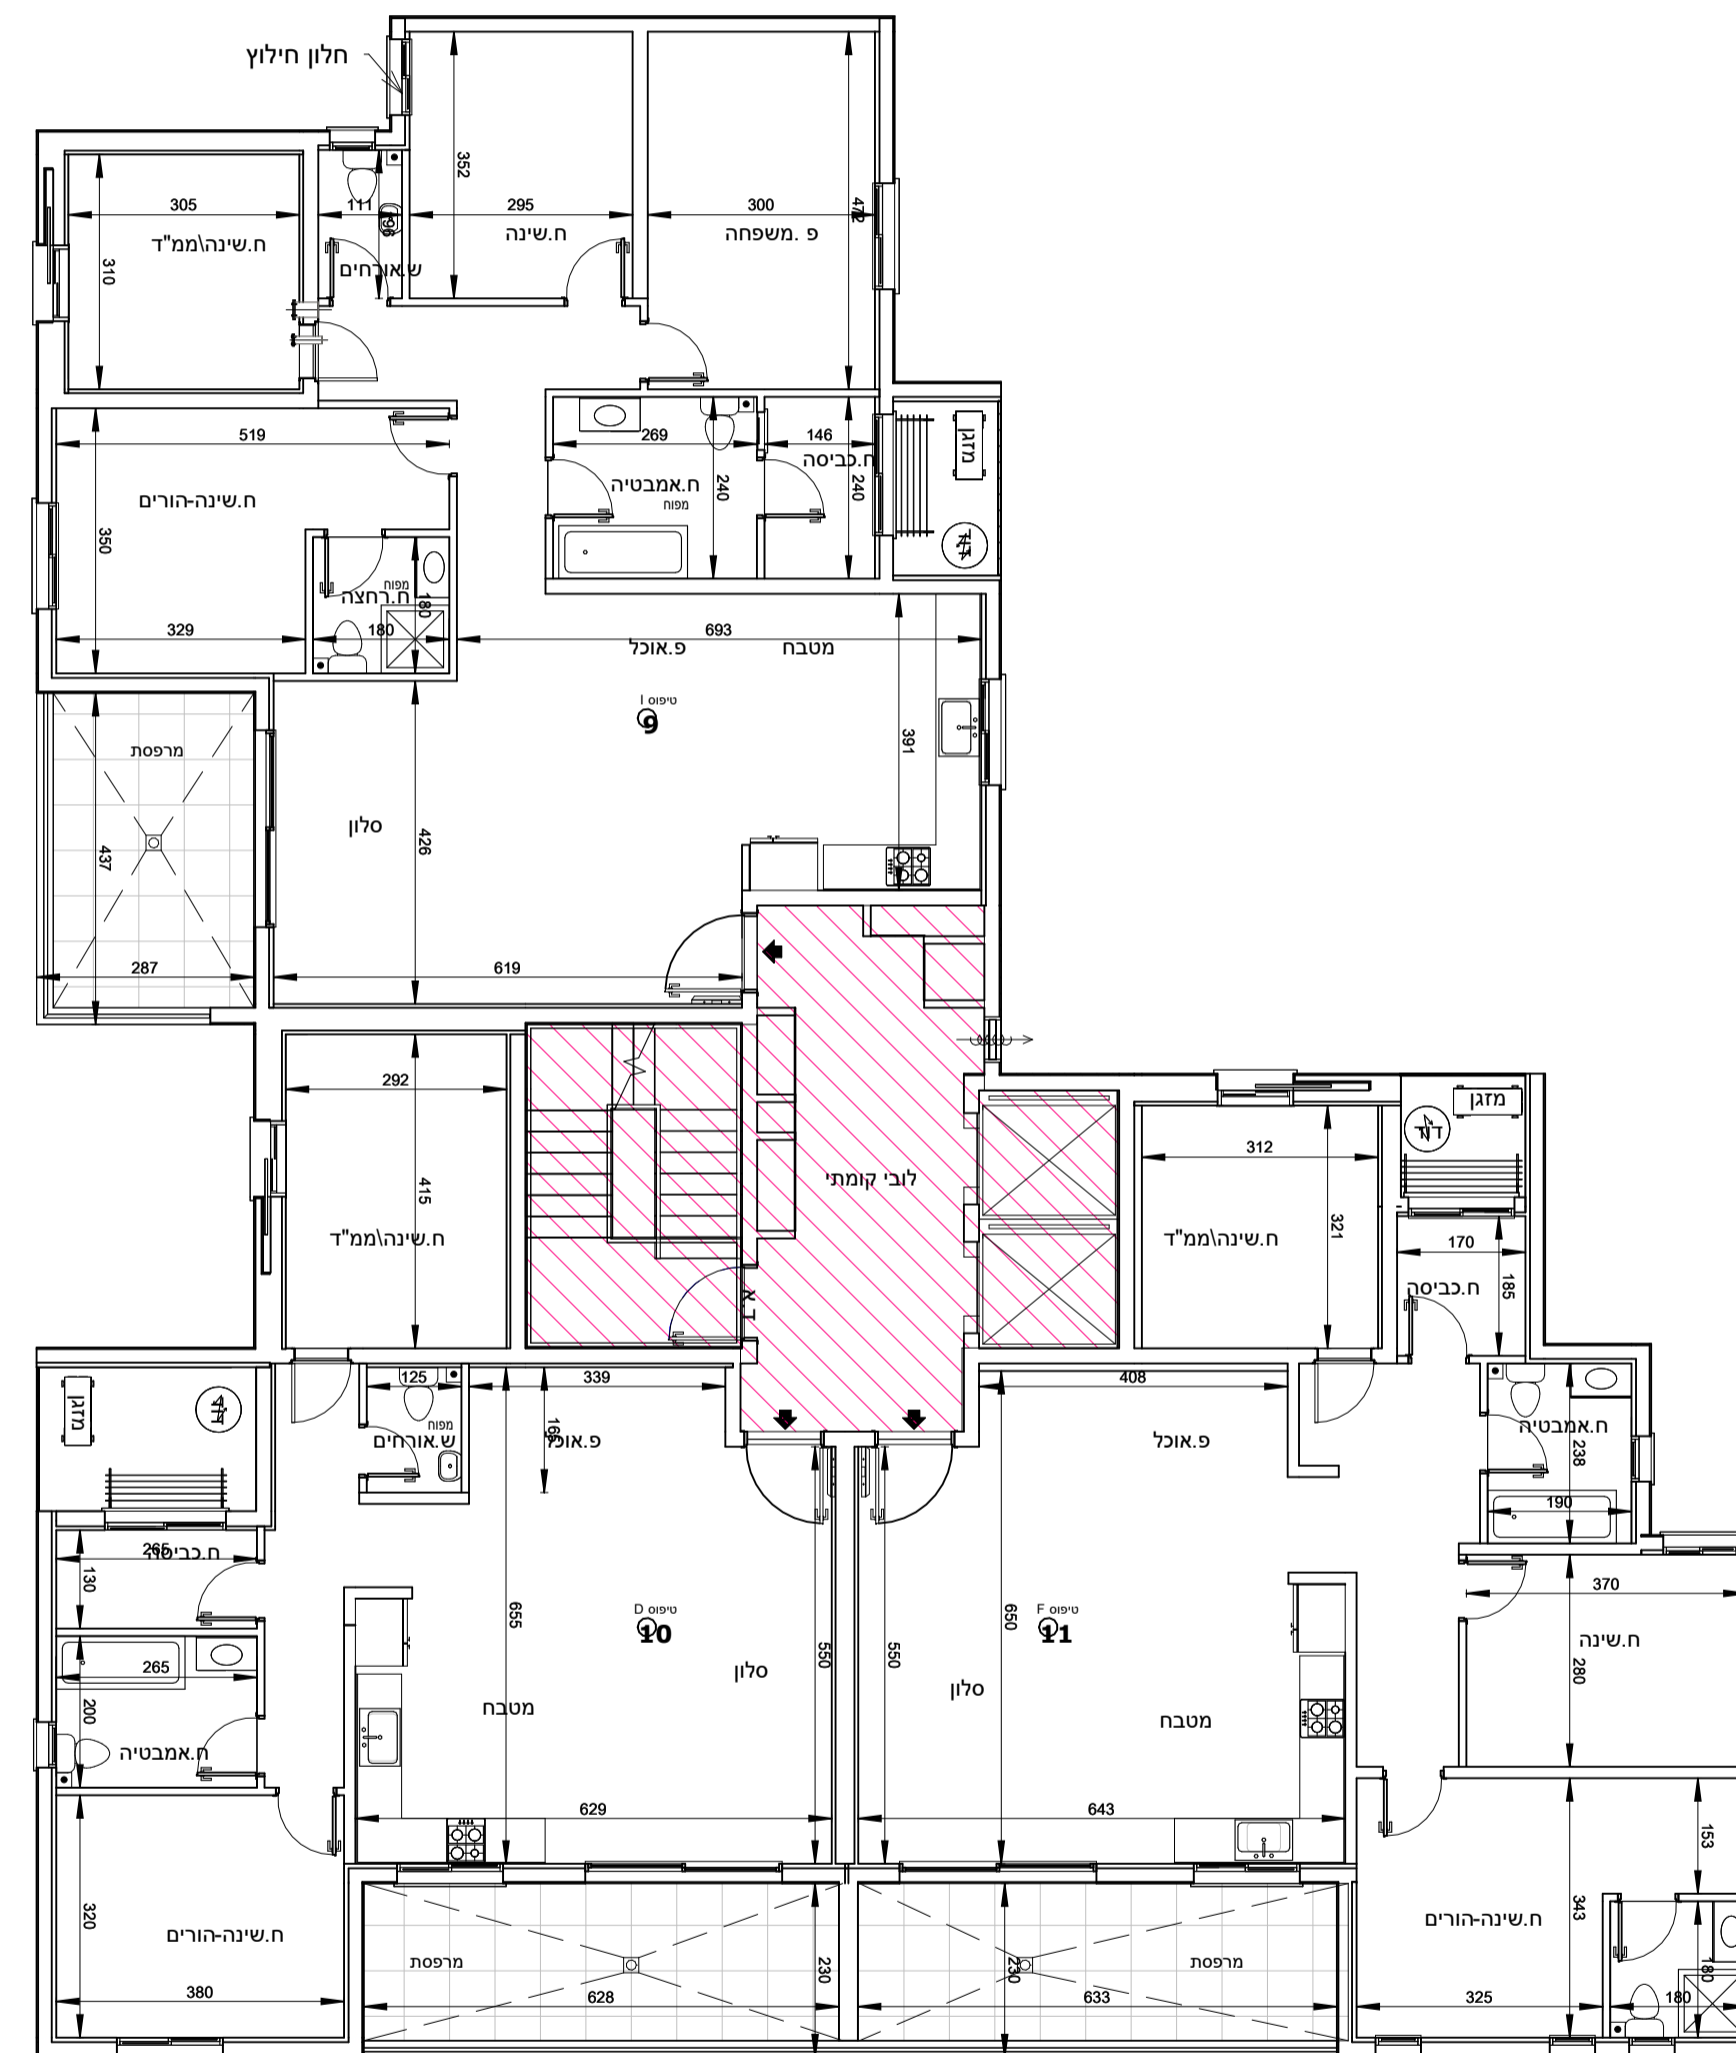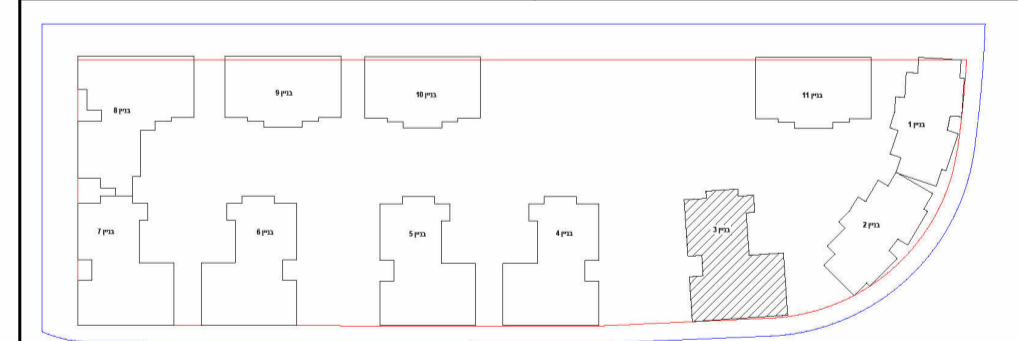

מגרש A145




קומה 4 בניין 3

הערות לתכנית זו מופיעות במפרט המכר - טרם התקבל היתר בניה- יתכנו שינויים בעקבות דרישת רשויות ויועצים.

- סטיה של עד 2% משטח הדירה ביחס לתוכנית זו, הינה במסגרת חוק תכנון ובניה. כל המידות המסומנות בתוכנית זו- הן מידות בין קירות הבניה לפניביצוע טיח או חומרי גמר אחרים.

מקרא:

	שטח ורכוש משותף
	מרפסת
	קו קירוי
	מיקום הכנה למעבה מזגן
	צינור איזורור
	כניסה לדירה
	קולטני ביוב
	לוח חשמל דירתי
	דוד שמש
	תא ביוב
תאריך: 28\10\25	קנ"מ: 1 : 100

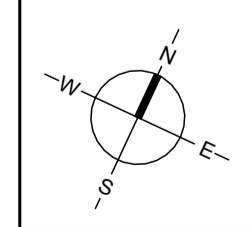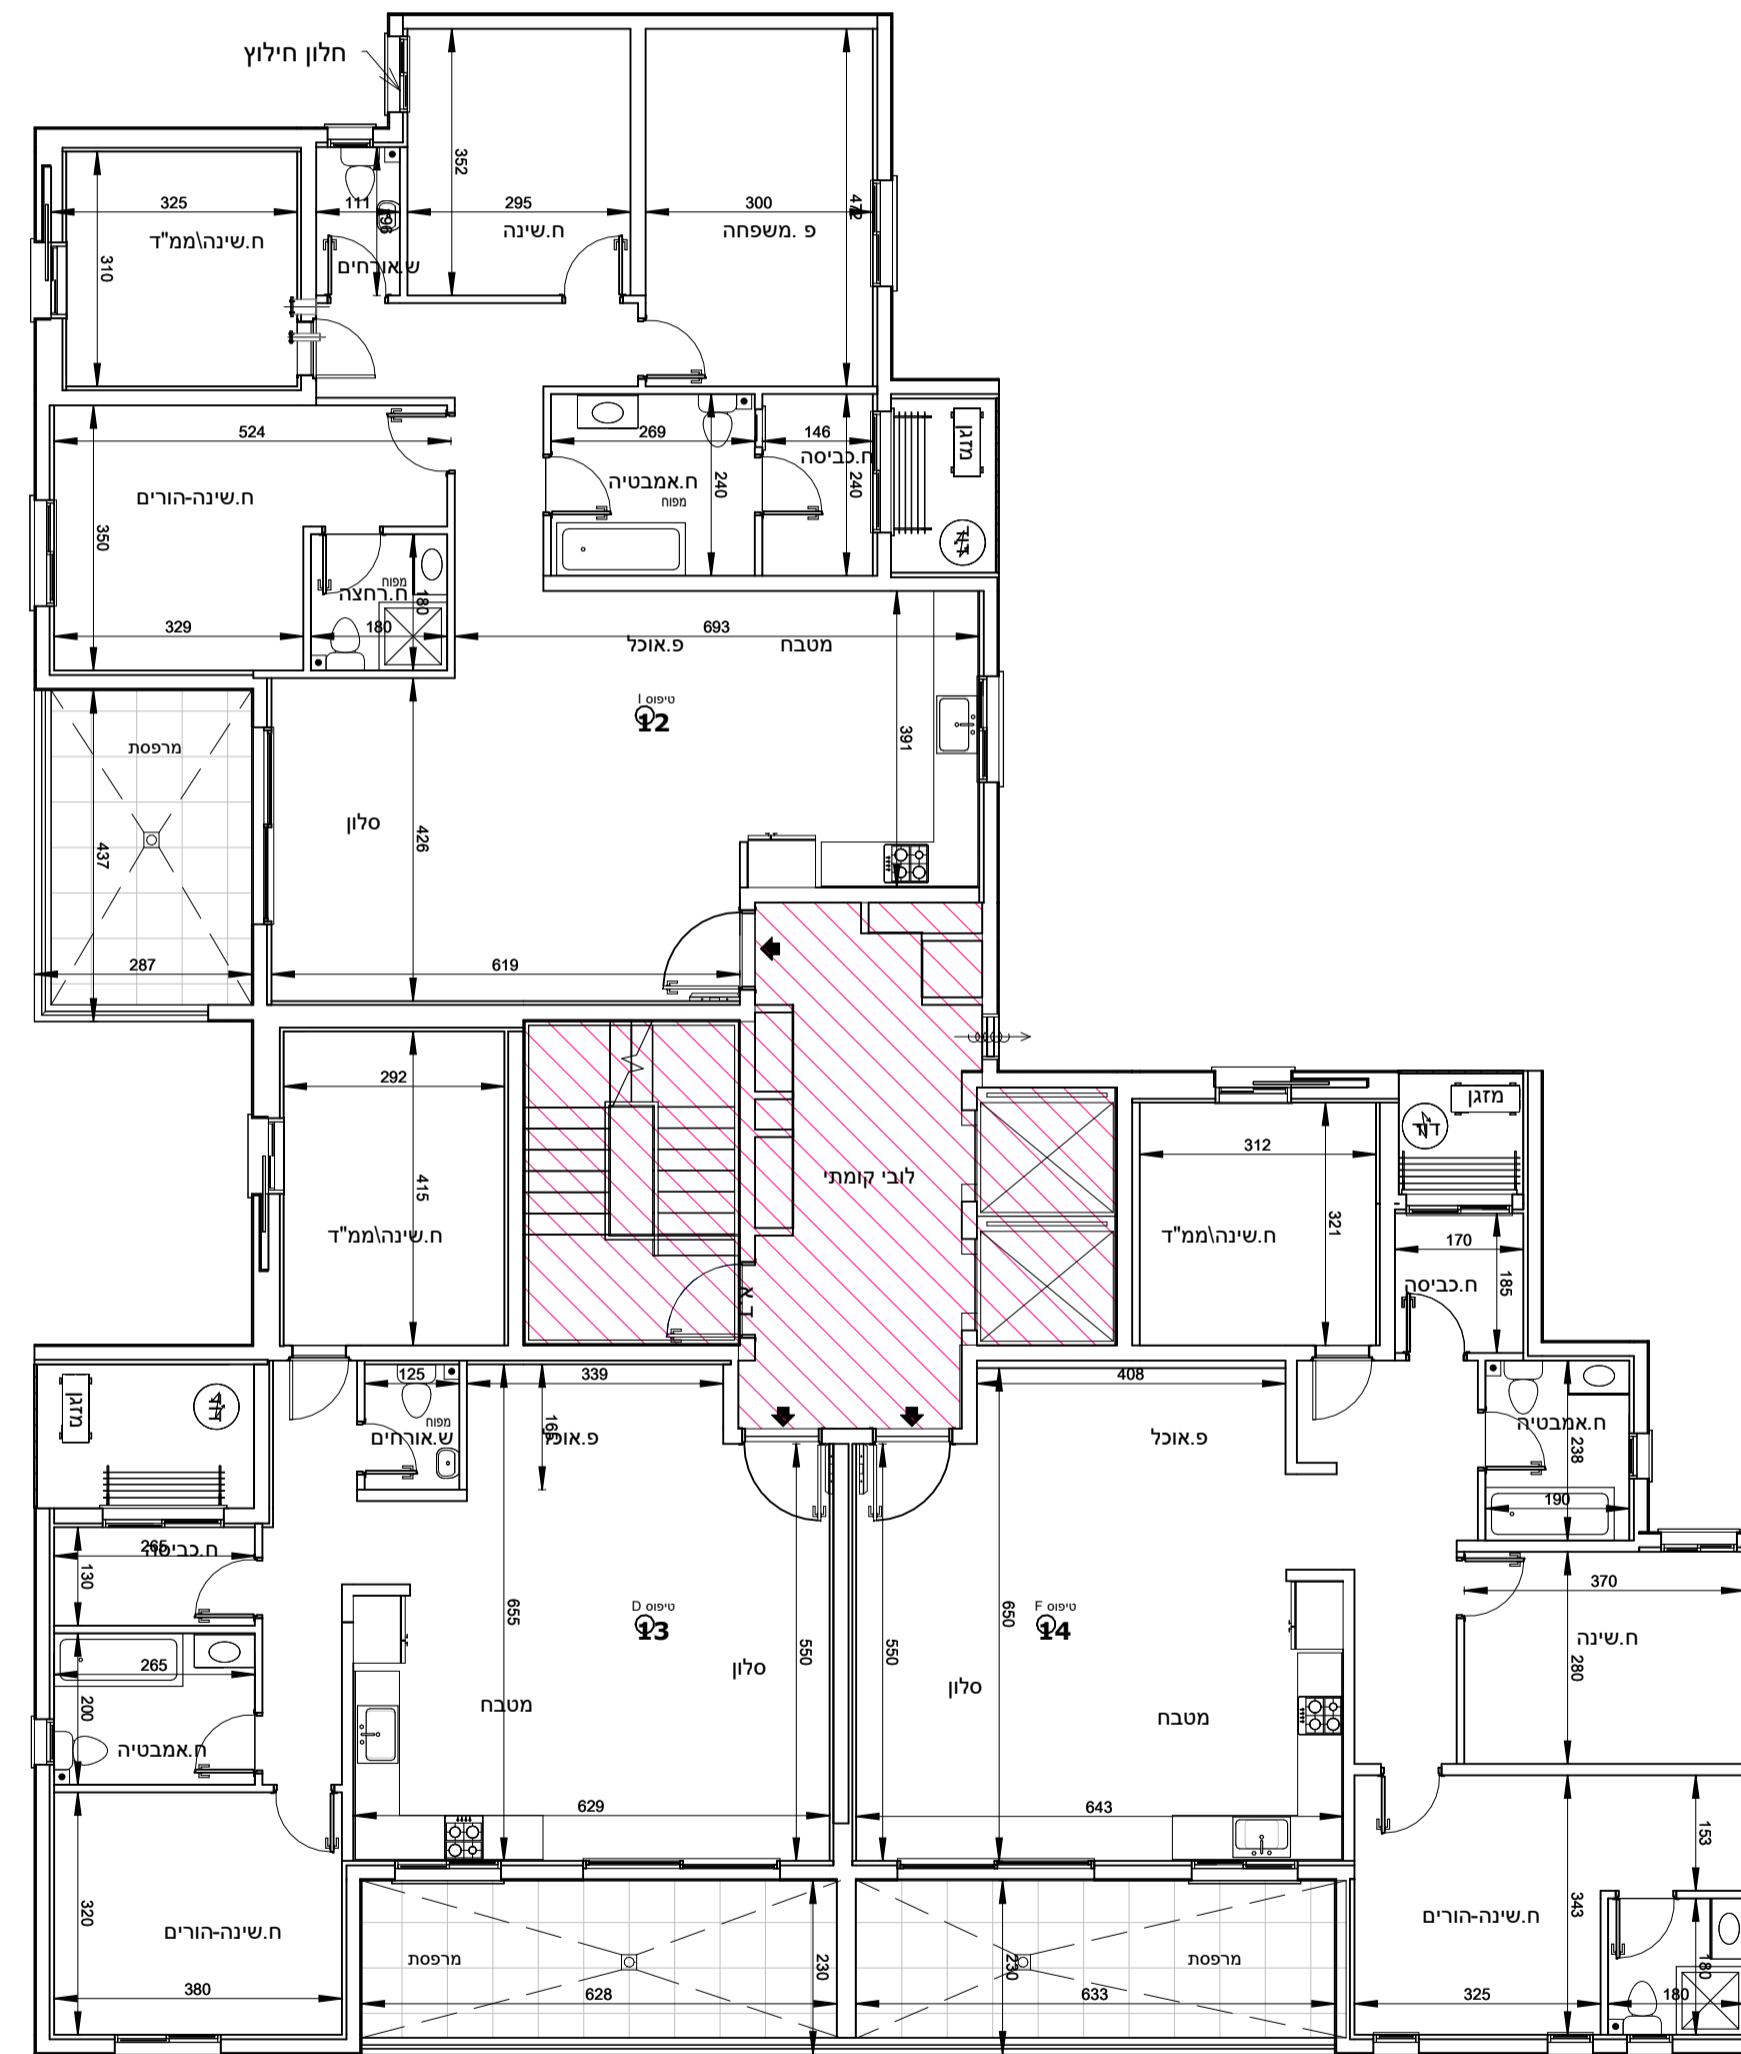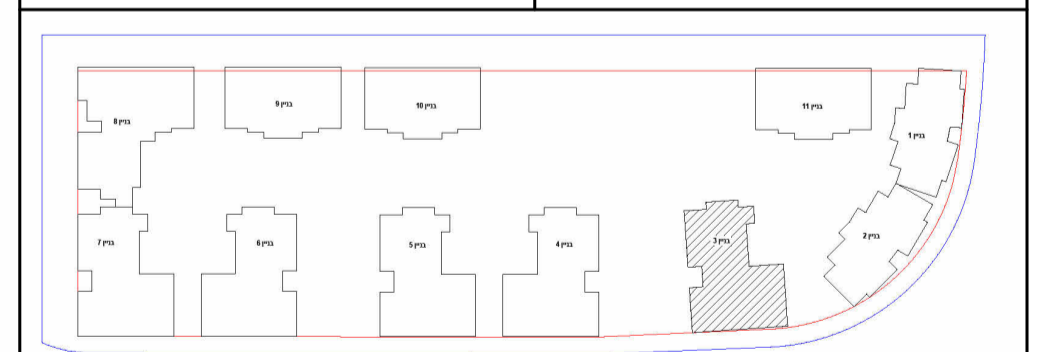




מגרש A145

קומה 5 בניין 3

הערות לתכנית זו מופיעות במפרט המכר
טרם התקבל היתר בניה- יתכנו שינויים בעקבות דרישת רשויות ויועצים.
 - סטיה של עד 2% משטח הדירה ביחס לתוכנית זו, הינה במסגרת חוק תכנון ובניה. כל המידות המסומנות בתוכנית זו- הן מידות בין קירות הבניה לפני ביצוע טיח או חומרי גמר אחרים.

מקרא:

	שטח ורכוש משותף
	מרפסת
	קו קירוי
	מיקום הכנה למעבה מזגן
	צינור איזורור
	כניסה לדירה
	קולטני ביוב
	לוח חשמל דירתי
	דוד שמש
	תא ביוב
תאריך: 28\10\25	קנ"מ: 1 : 100

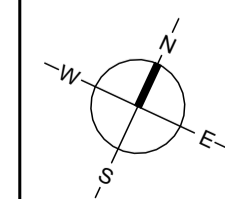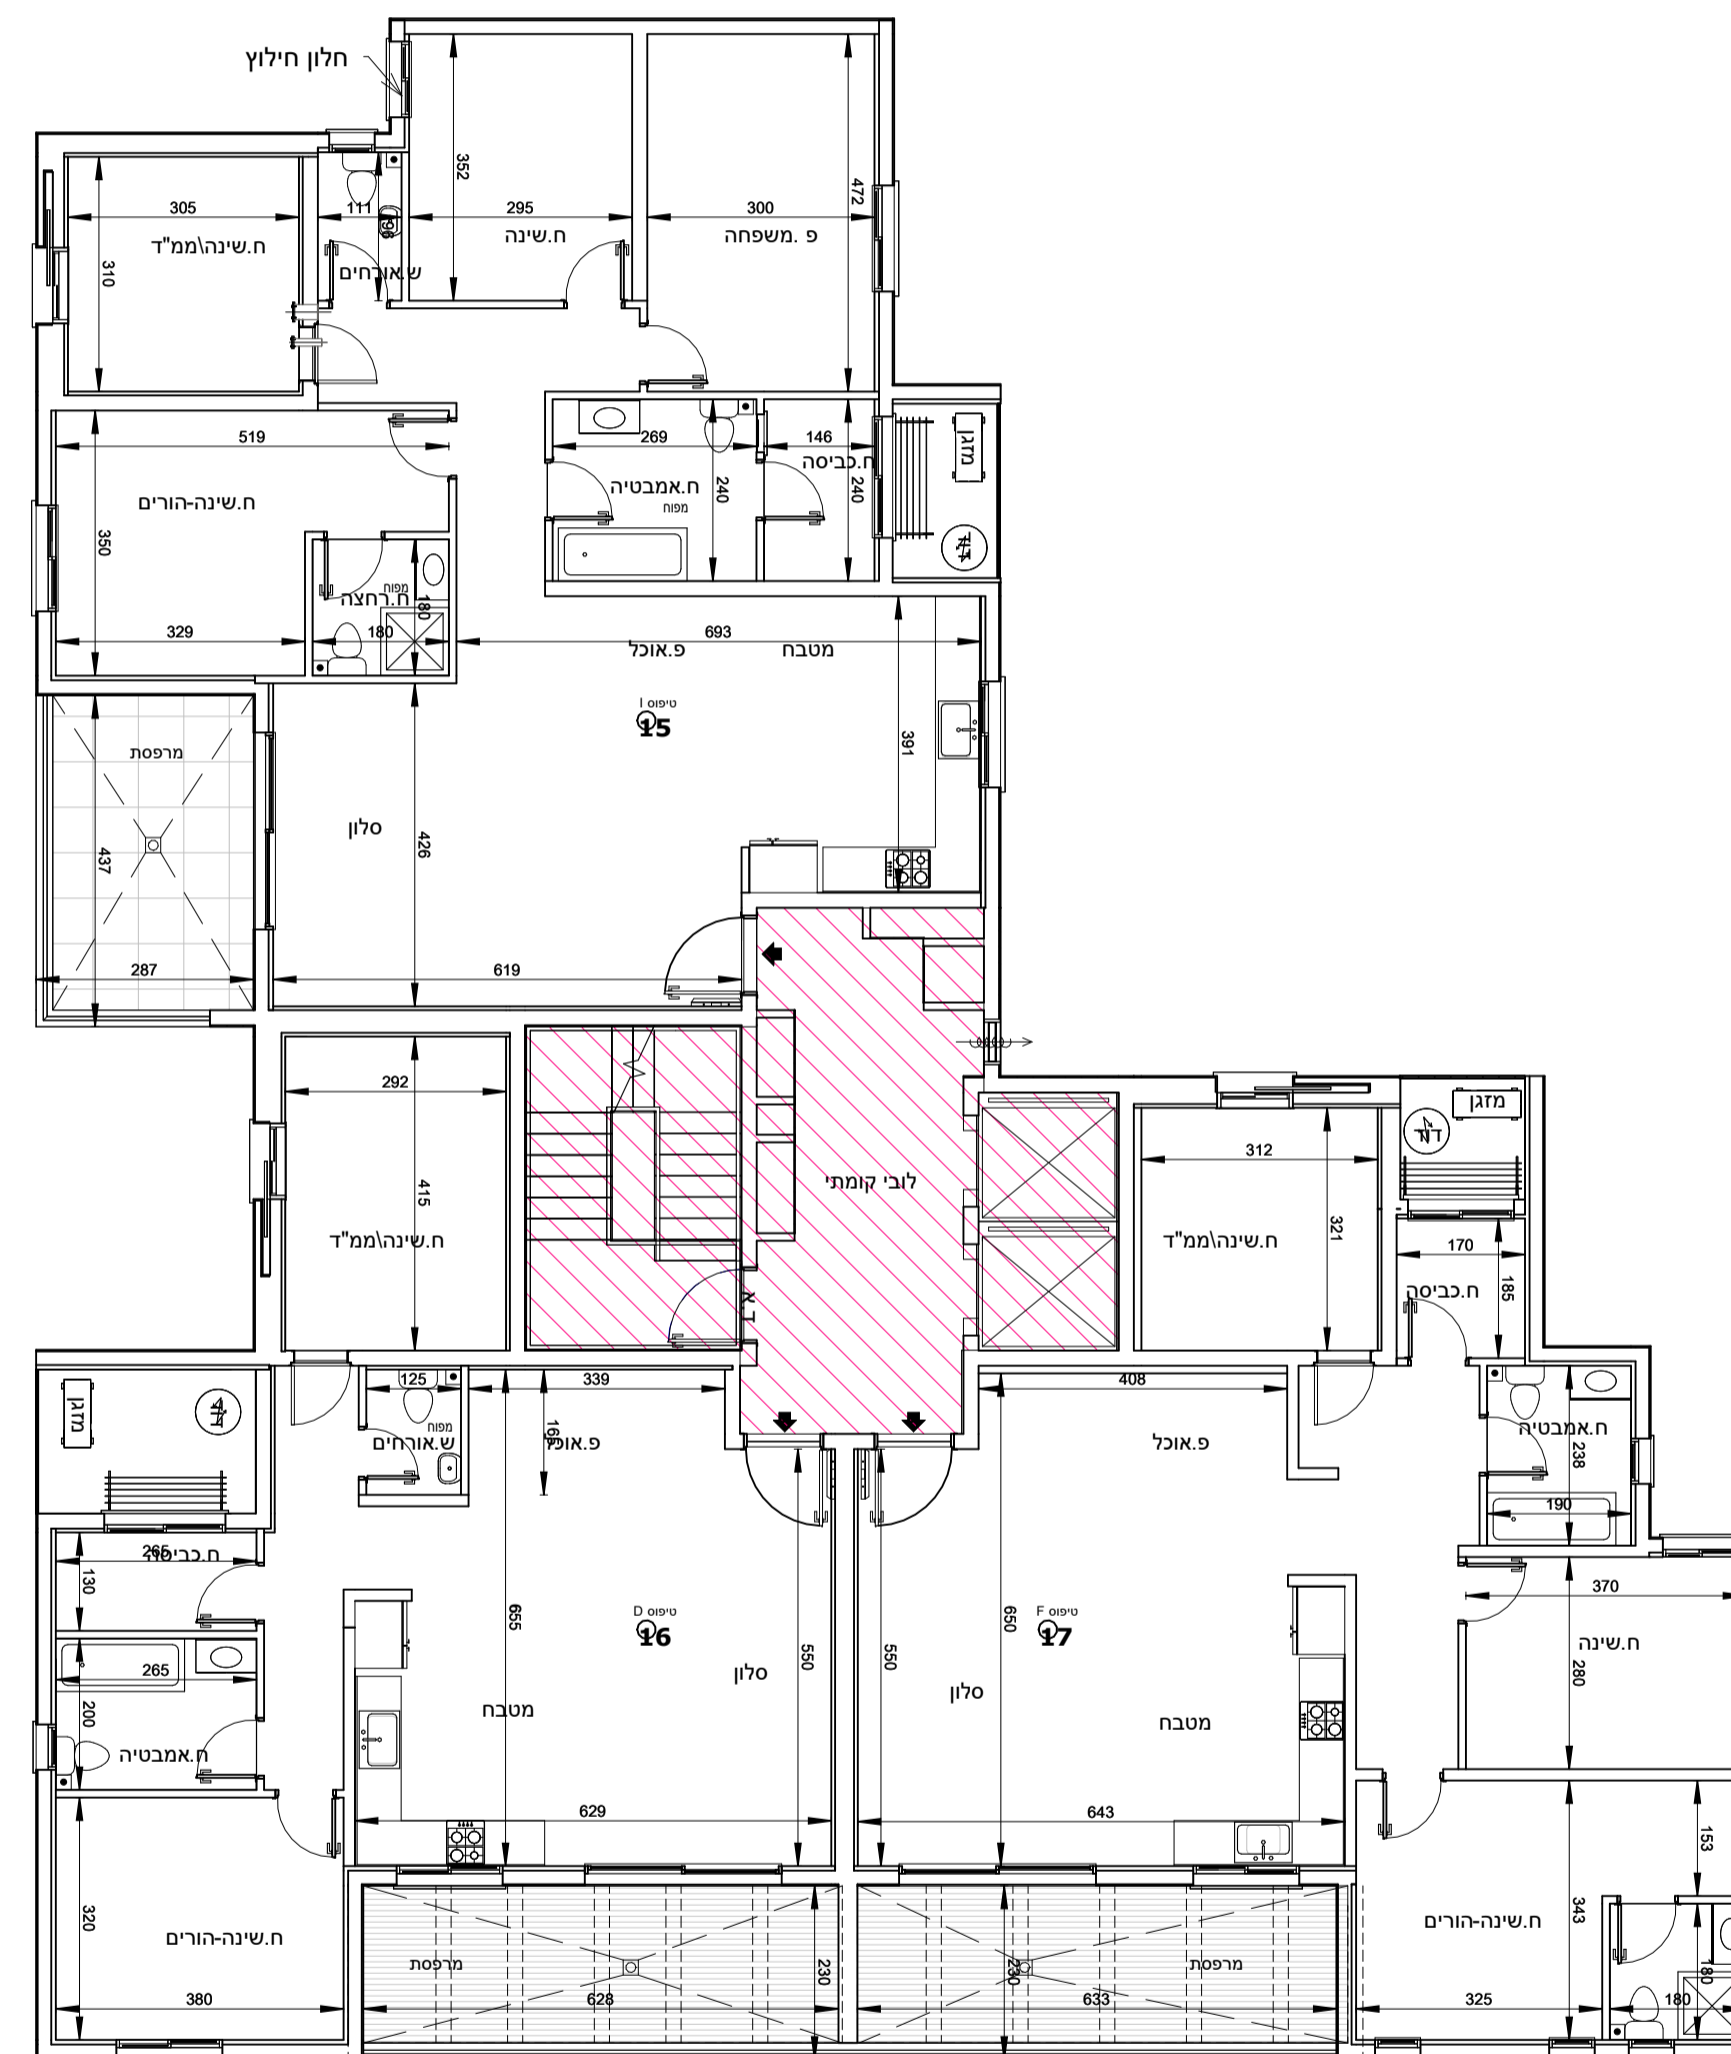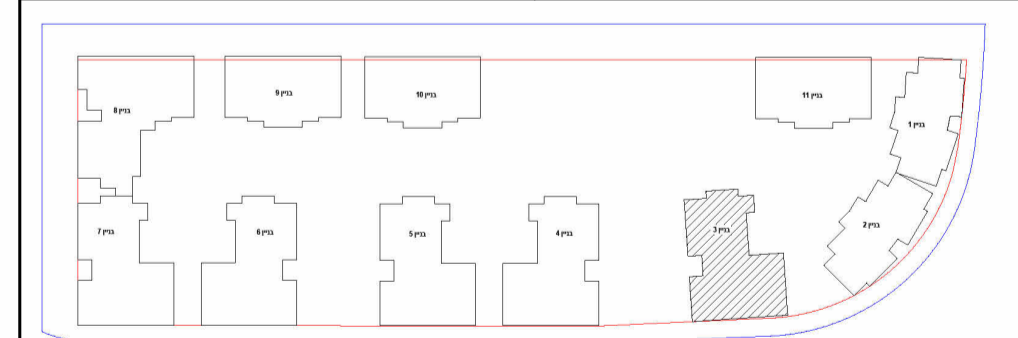




מגרש A145

קומה 6 בניין 3

הערות לתכנית זו מופיעות במפרט המכר - טרם התקבל היתר בניה- יתכנו שינויים בעקבות דרישת רשויות ויועצים.
- סטיה של עד 2% משטח הדירה ביחס לתוכנית זו, הינה במסגרת חוק תכנון ובניה. כל המידות המסומנות בתוכנית זו- הן מידות בין קירות הבניה לפני ביצוע טיח או חומרי גמר אחרים.

מקרא:

	שטח ורכוש משותף
	מרפסת
	קו קירוי
	מיקום הכנה למעבה מזגן
	צינור איוורור
	כניסה לדירה
	קולטני ביוב
	לוח חשמל דירתי
	דוד שמש
	תא ביוב
תאריך: 28/10/25	קנ"מ: 1 : 100

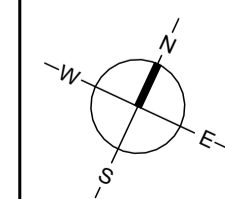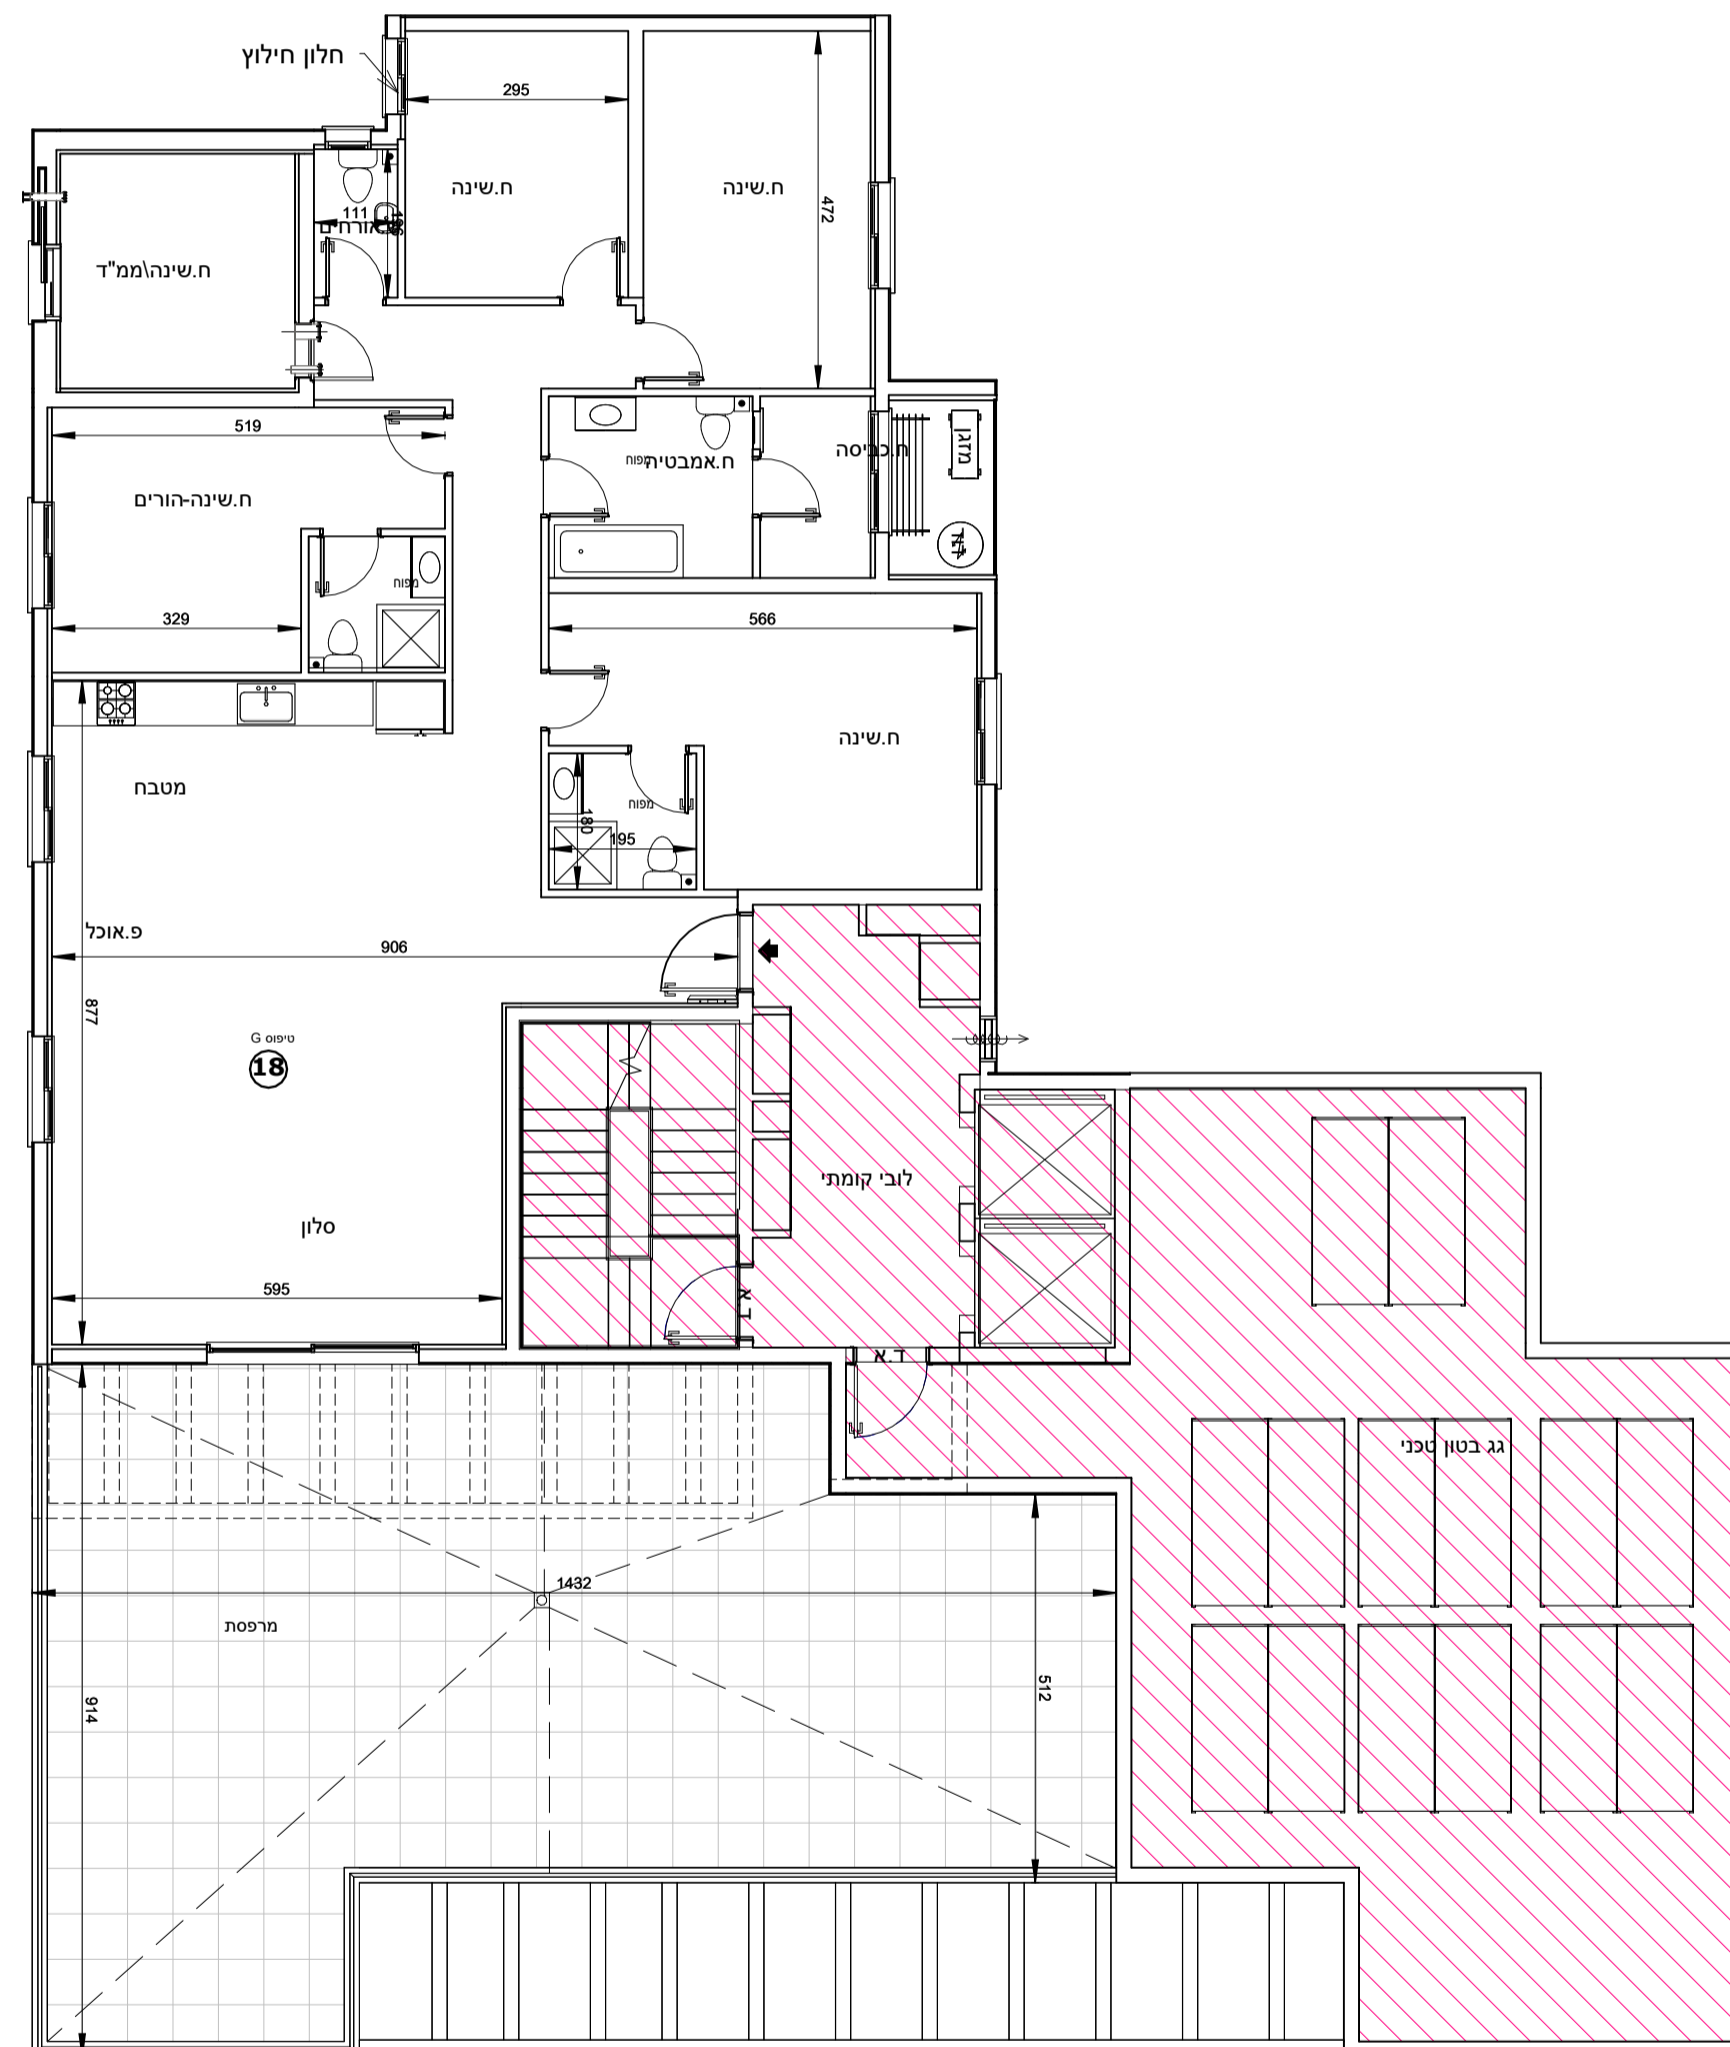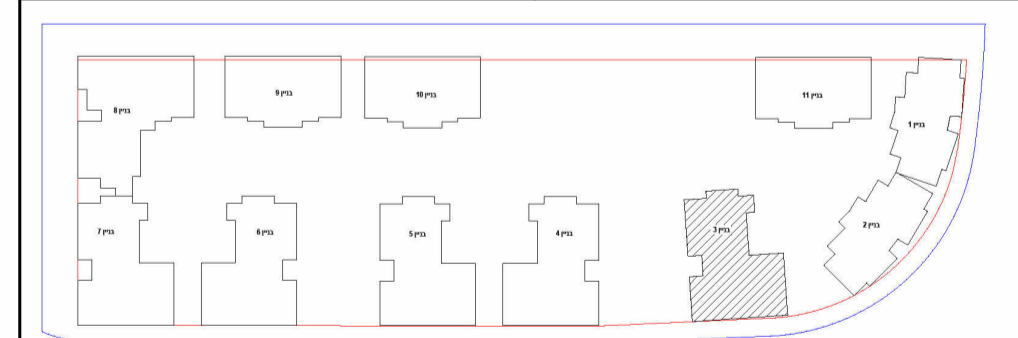




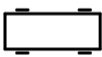
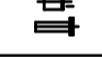

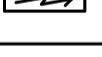
מגרש A145

קומת גג בניין 3

הערות לתכנית זו מופיעות במפרט המכר - טרם התקבל היתר בניה - יתכנו שינויים בעקבות דרישת רשויות ויועצים.

- סטיה של עד 2% משטח הדירה ביחס לתוכנית זו, הינה במסגרת חוק תכנון ובניה. כל המידות המסומנות בתוכנית זו - הן מידות בין קירות הבניה לפני ביצוע טיח או חומרי גמר אחרים.

מקרא:

	שטח ורכוש משותף
	מרפסת
	קו קירוי
	מיקום הכנה למעבה מזגן
	צינור איזורור
	כניסה לדירה
	קולטני ביוב
	לוח חשמל דירתי
	דוד שמש
	תא ביוב
תאריך: 28/10/25	קנ"מ: 1 : 100

