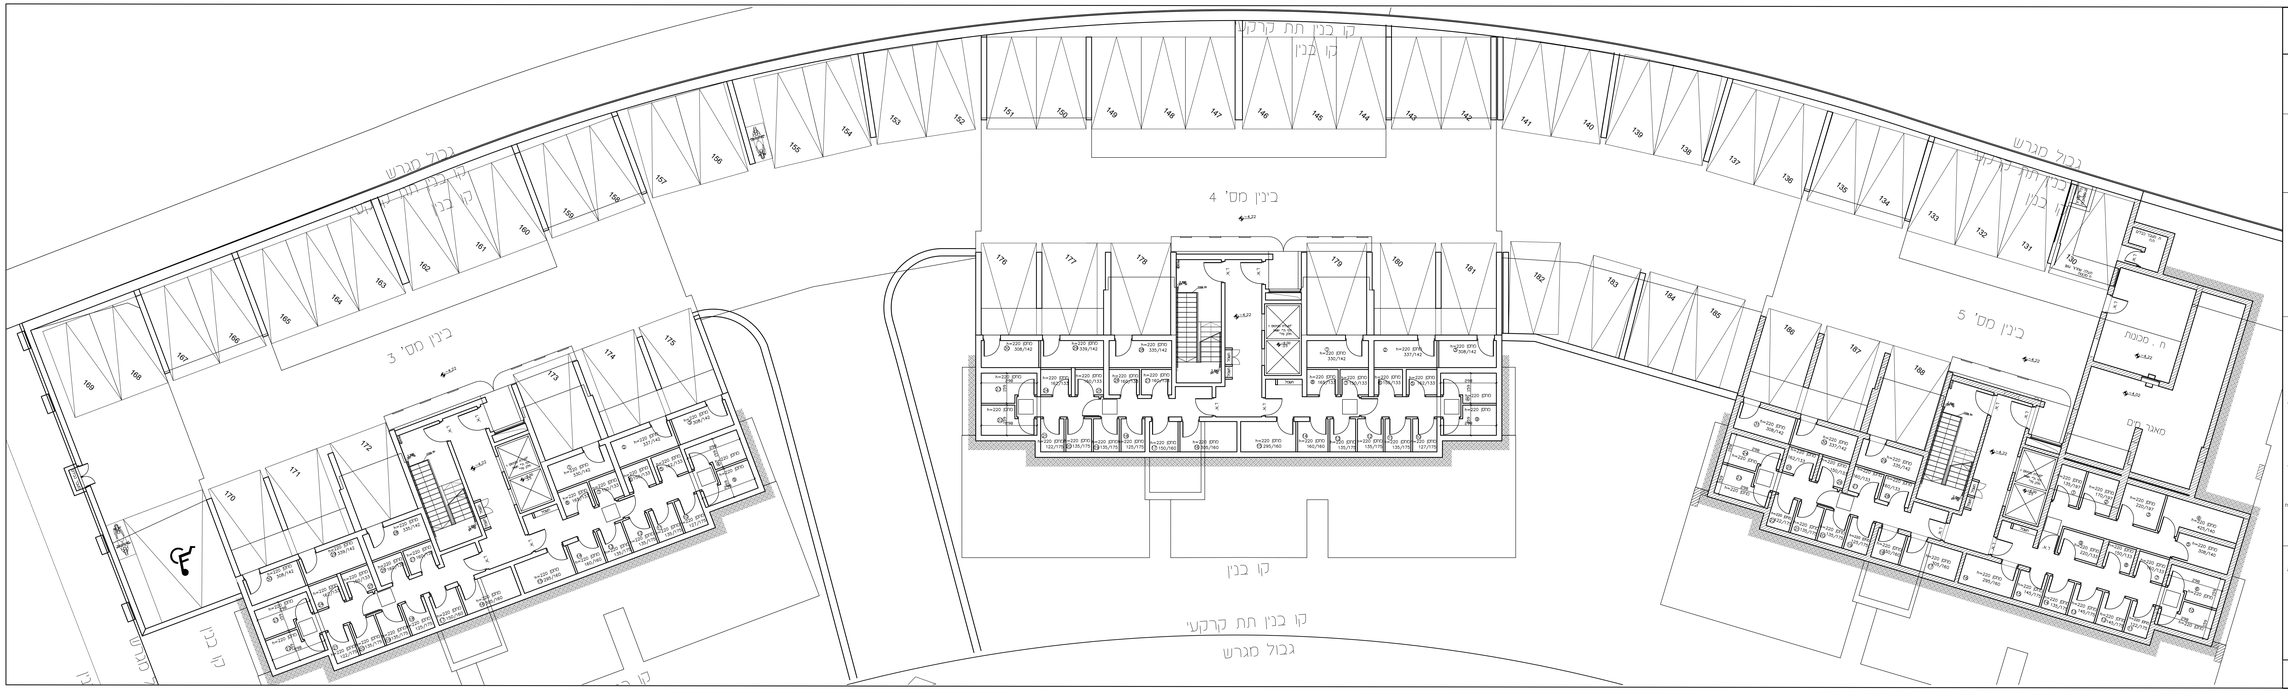


# חברת שתית
# פסגת זאב

בית ישראלי אפרתי

| | |
|---|---|
| תאריך: 09.09.25 | מהדורה: 8 |
| קנ"מ: 1:100 | |
| בנין מספר: 3 4 5 | |
| תכנית תכן תחתון | |

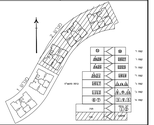

| | |
|---|---|
| שלב | |
| שלב | |
| שלב | |

חברת שחית
כסגת זאב

מרכז מסחרי - מדיה 4
בנין
בנין מס' 1 + 2 + 3 + 4 + 5
תכנית קיר מסחר


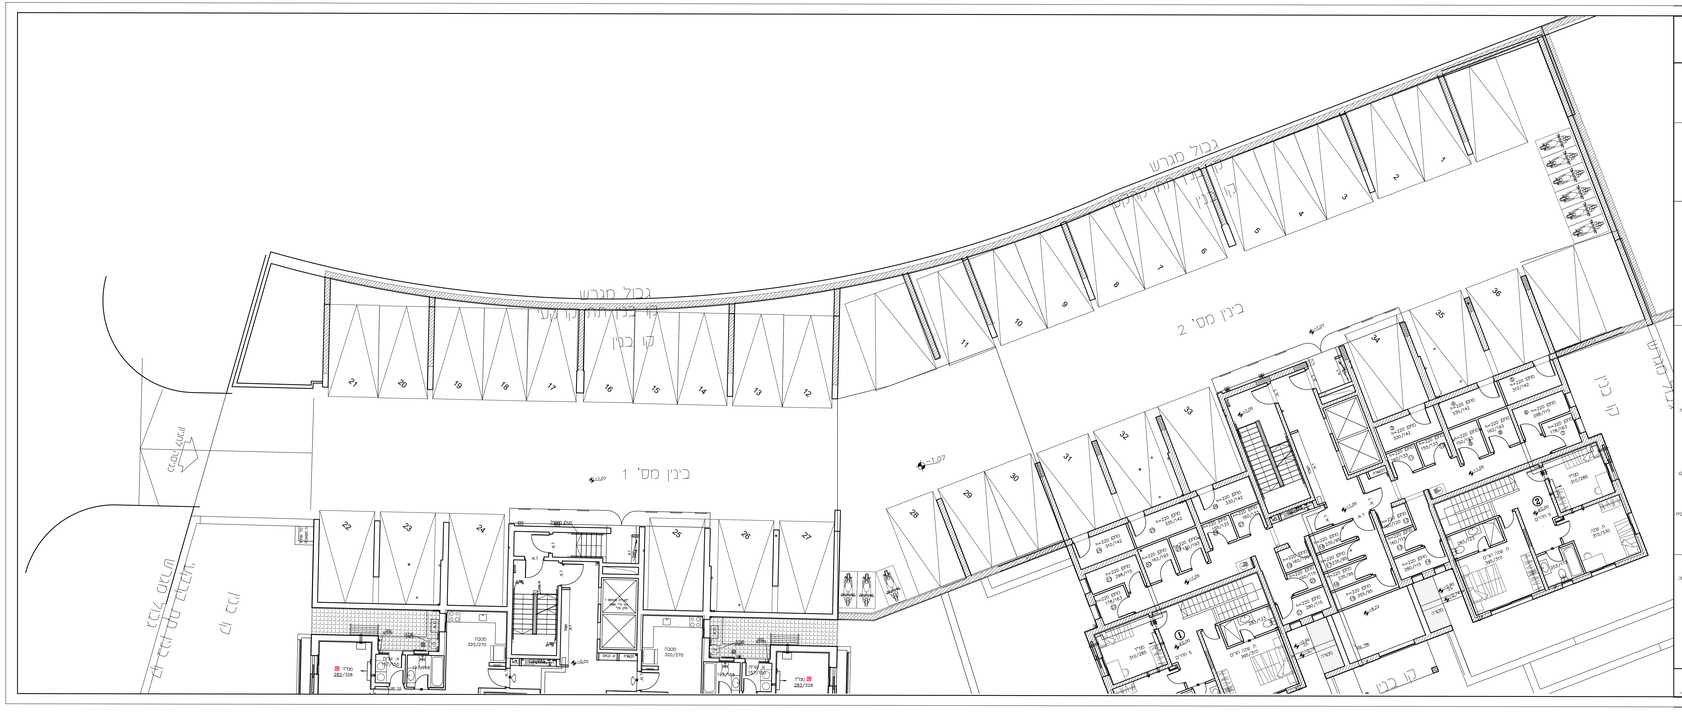
בינין מס' 1
בינין מס' 2
קו בנין
גבול מגרש
